სახელმწიფო სარეგისტრაციო კოდი №250.013.003.166
ფორმა იუსტიციის სამინისტროს მიერ შეტანილია ნორმატიული აქტების სახელმწიფო რეესტრში

საკადასტრო გეგმა

მასშტაბი: 1:500

მიწის ნაკვეთი:

საკადასტრო №

1	/	10	/	12	/	19/5
ზონა თბილისი		სექტორი საბურთალო		კვარტალი		ნაკვეთი

სარეგისტრაციო №

მისამართი: ჩერქეზიშვილის ქუჩა №2

თარიღი: 09.11.2006 წ.


ფართობი: 554 კვ.მ.

მოსარგებლე: ჟოჟო გუდავაძე, მზია დიდავა, ირაკლი მგალობლიშვილი, გიორგი მგალობლიშვილი

საქართველოს იუსტიციის სამინისტრო
საჯარო რეესტრის ეროვნული სააგენტო
თბილისის სარეგისტრაციო სამსახური

გ.ა.

სახელმწიფო რეგისტრატორი

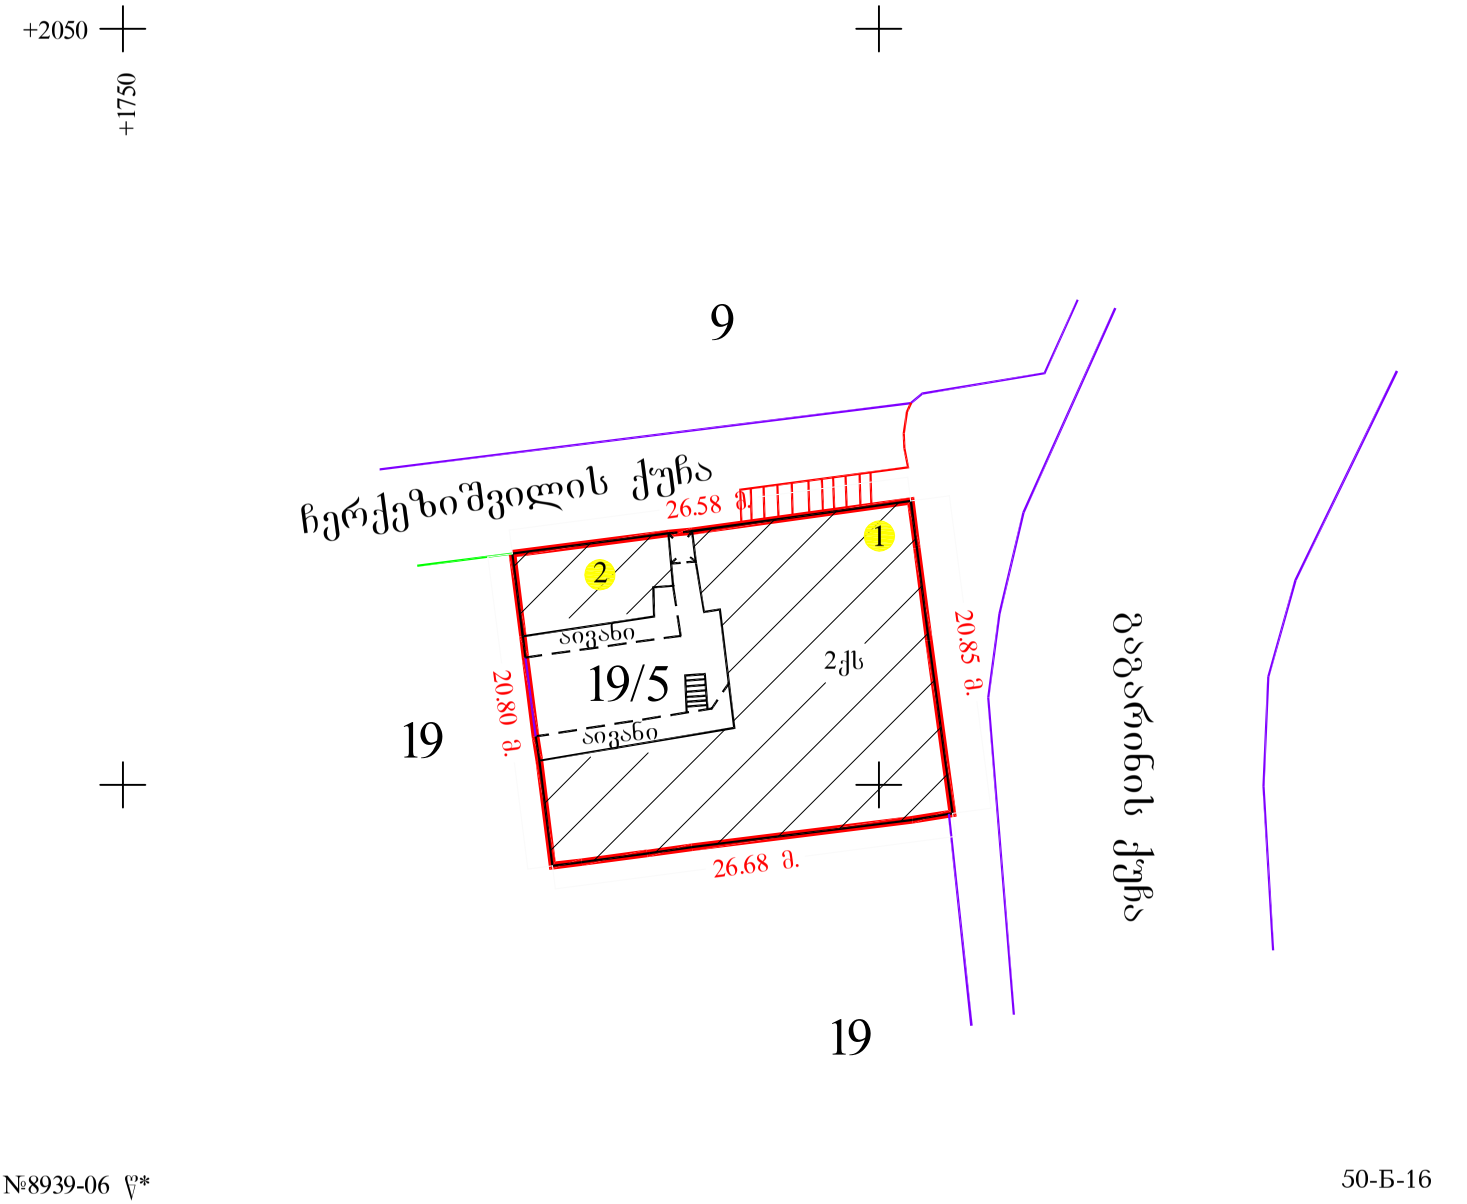

№8939-06 წ*

50-Б-16

- მიწის ნაკვეთის საკადასტრო საზღვარი
- არასაცხოვრებელი შენობა
- საცხოვრებელი შენობა
- უფლების დამადასტურებელი საბუთის გარეშე არსებული შენობა-ნაგებობა
- შენებ. შენებადი ნაგებობა
- 1 შენობის ნომერი
- ფარდული
- სატრანსფორმატორო ჯიხურები და ელექტრო ქვესადგურები
- სერვიტუტი
- რეზერ. რეზერვუარი
- ბორდიური
- ღობე
- კედელი
- რკინიგზა
- მაღალი ძაბვის ელექტრო გადამცემი ხაზი
- ხეები
- სამეთვალყურეო ჭები