

გეგმა-ПЛАН

შენიშნის ლიბ. В, ადგილის
строения лит. находящегося



(21)

ნაკვეთი № 55/1 ქუჩაზე Тлехановской-Мерджаншвили
на участке по ул.
კუთვნილება Жил управление Молотовского р-на
принадлежащего

063. ИНВ. № Т.158-1

7.00 ცხი
გვ. ცხი
ბუნებრივი
16.90 19.60

Т.ЭТЖ Т.ЭТЖ В

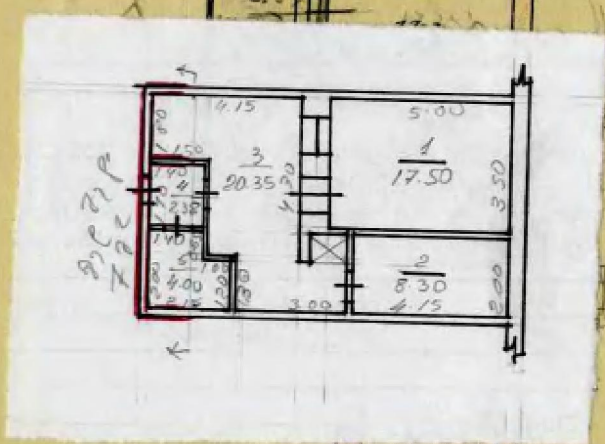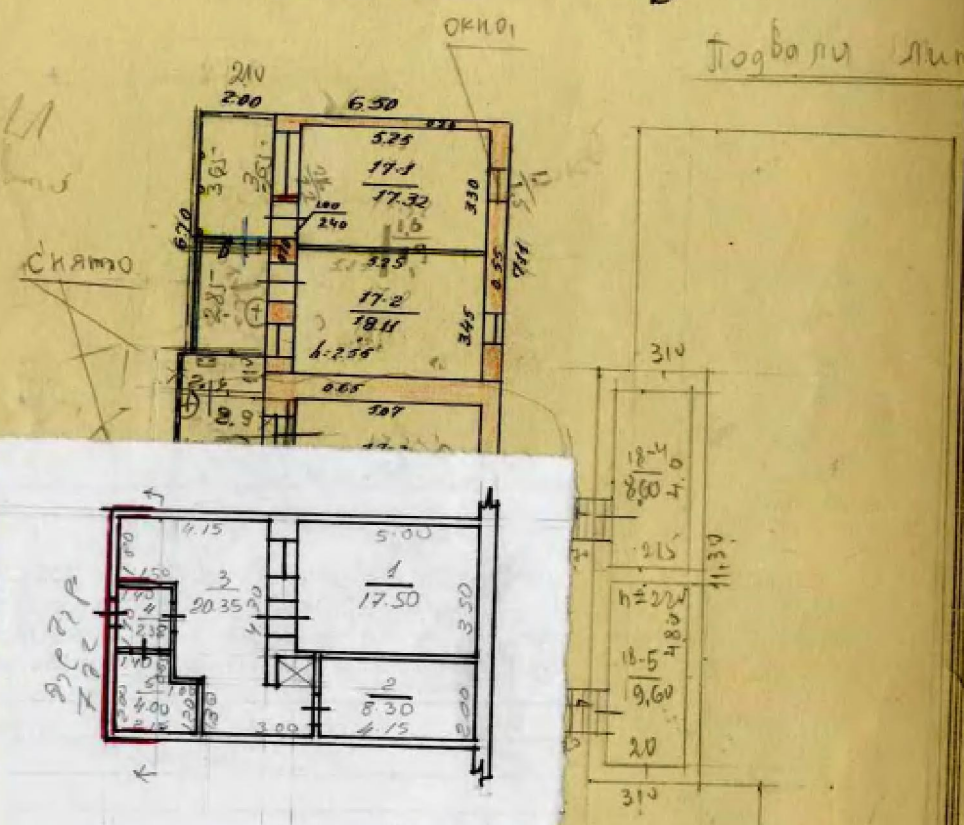

На месте прочей застройки
Исполнитель Х. Х. Х.


Утверждаю Влад. Дорсиделидзе
Контр. Дорсиделидзе
ТЕХНИК Дорсиделидзе
КОНТРОЛЕР

შანტაბი
МАСШТАБ 1:200

10/10-495

Схема
расположения домов по ул. Киевская

ул. Клара Цветкина

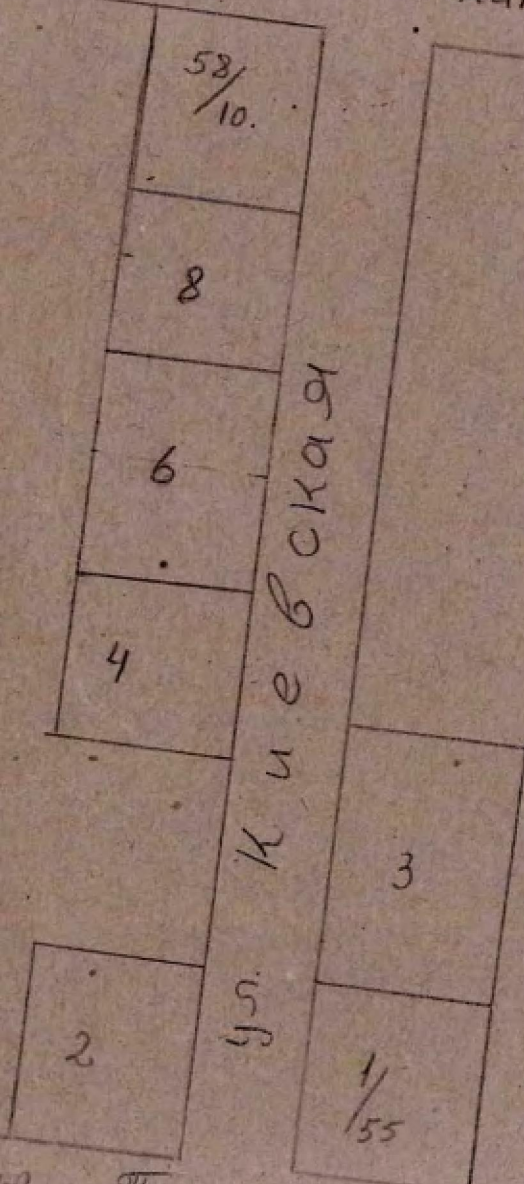

ул. Плеханова

исп. Меньков

Кварт. № 158 уч-к. 1

А Б Р И С

7 Июля 1937 г. 39

С'емки домовладения № 557 по ул. Тимухомовской - им. Дюма
принадлежащего по праву застройки, аренды, собственности согласно договора, акта,
определения Суда, _____ за № _____

от _____ 19 _____ года гр-ну (ке): _____

Мин. управления с.м.ч. тов. Витово Лари

полностью, в идеальных или отдельных долях на срок _____

(Соц. пол. вл-ца _____)

Абрис с'емки участка



заметки 557
Двор

Калининград
г. м. _____

A

Техник _____
Контролер _____

21. IX. 35.




გეგმა — ПЛАН

გეგმა № 5, ადგილი
 строения лит. находящегося

გეგმა № 5/1, ადგილი ქვემოთხსენიებული
 на участке по ул. ქვემოთხსენიებული
 принадлежащего Жил. ур-ва ქვემოთხსენიებული რ-ნი

გეგმა № 5/158-1
 ინვ. № 5/158-1

(21)

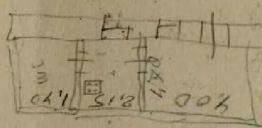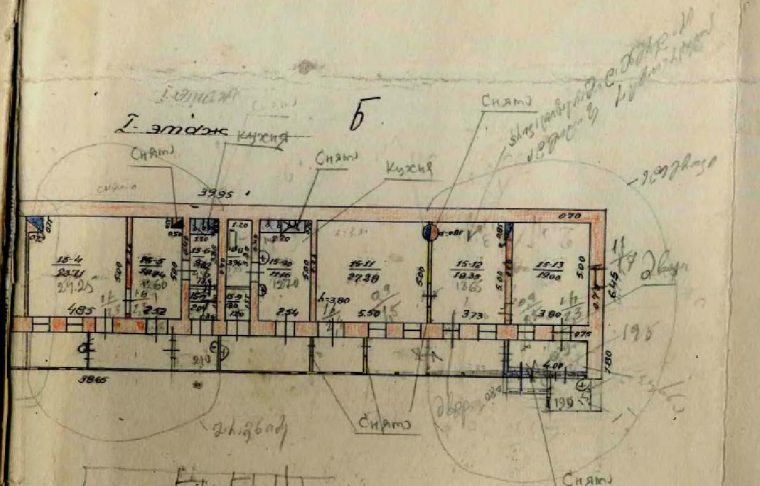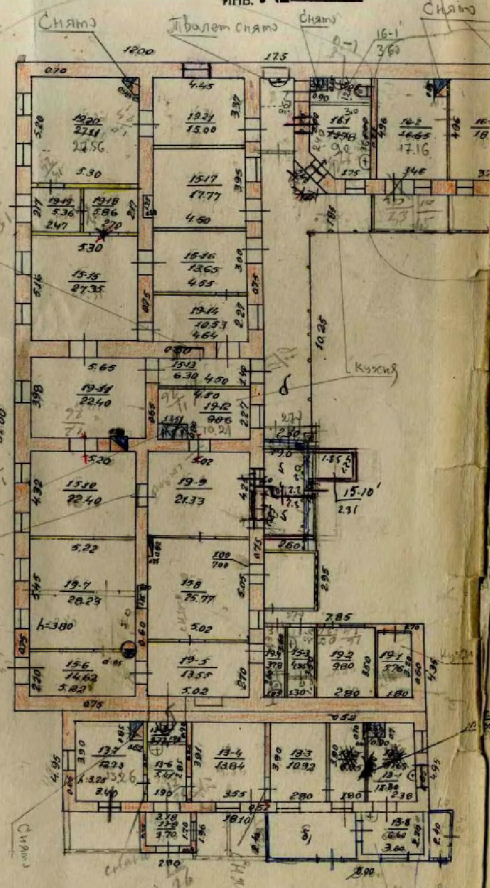

გეგმა № 5/158-1
 ინვ. № 5/158-1

გეგმა № 5/158-1
 ინვ. № 5/158-1

გეგმა-ПЛАН

62

ფენობის ლიბ. 5, მდებარის
строения лит. находящегося


ნაკვეთზე № 55/1 მუხაზე Плеховской ინდუსტრიული
на участке по ул.

კუთვნილება Жил. упробленито მანობსკოვა რაიონი
принадлежащего

(21)

063. ინვ. № 153-1

ნაგებობა

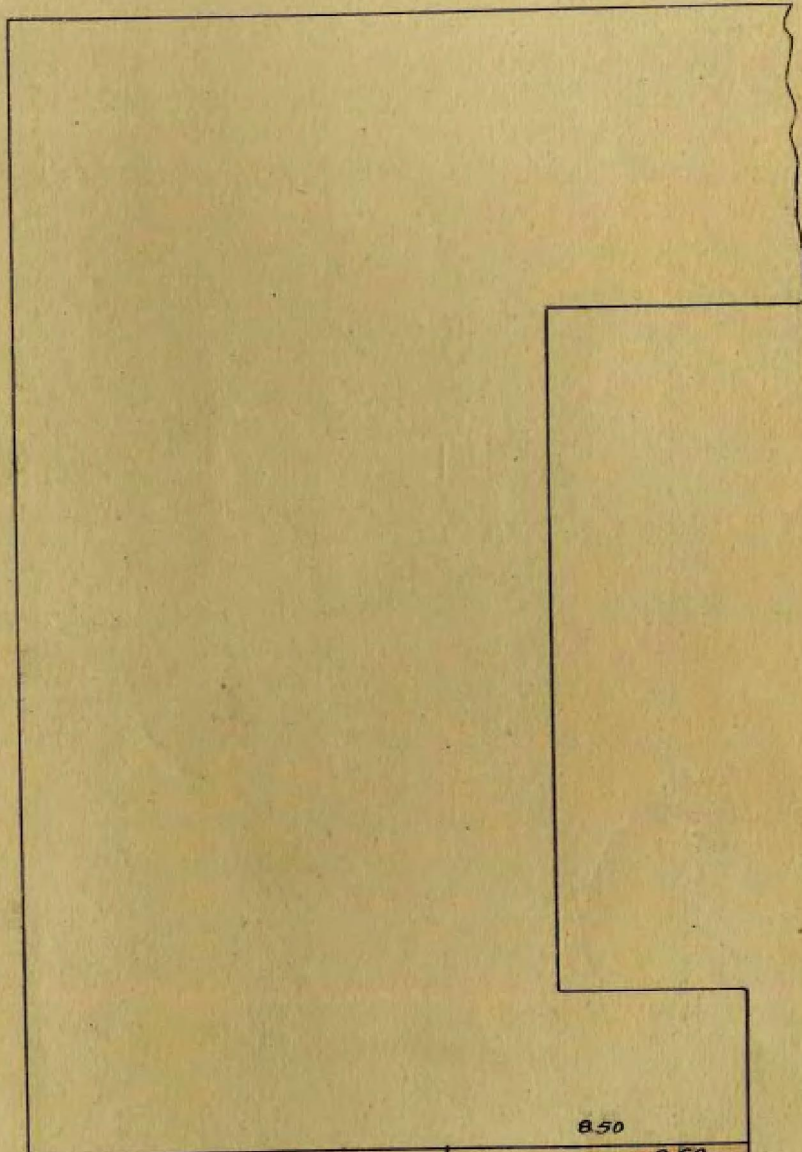


მასშტაბი
МАСШТАБ 1:200

ტექნიკური
ТЕХНИК Майя


კონტროლიორი
КОНТРОЛЕР

3/12



П. 576б 2.

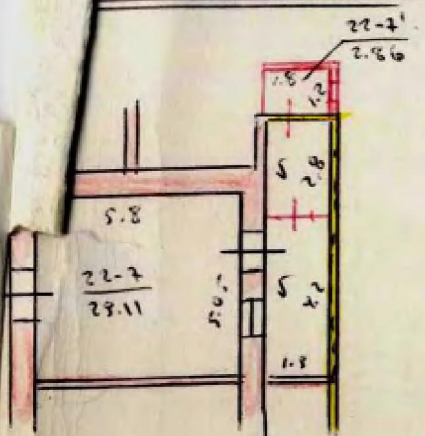

III 25201-576б 5

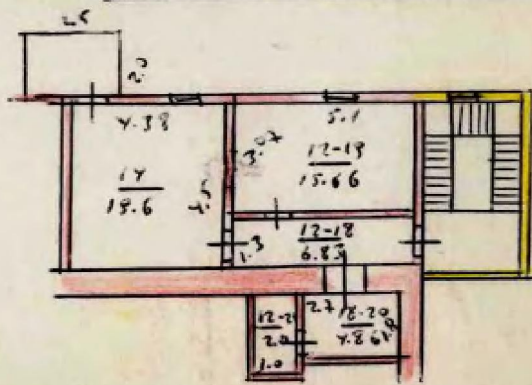


I 25201 576б 8

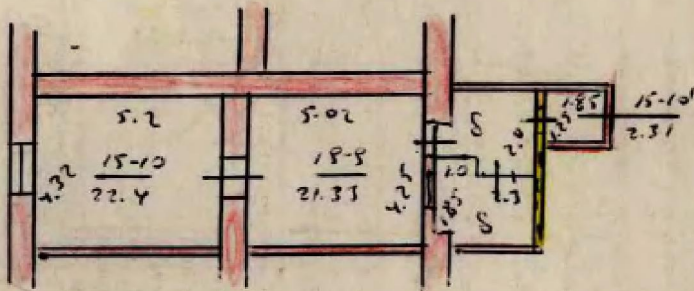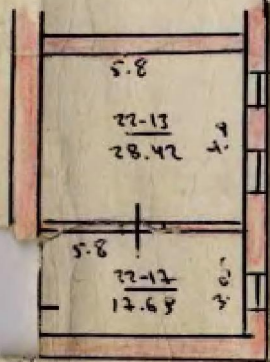



Характеристика помещений

Кол-во тип	Количество типов комнат	Общая площадь, м ²	В том числе		
			жилая	вспомогательная	
1	2	3	4	5	6
	7	176.62	154.21	22.41	


ii) 22-7. 576 2.

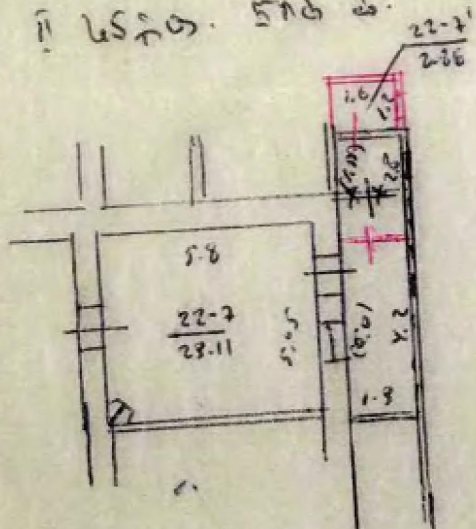

iii) 22-13. 576 5

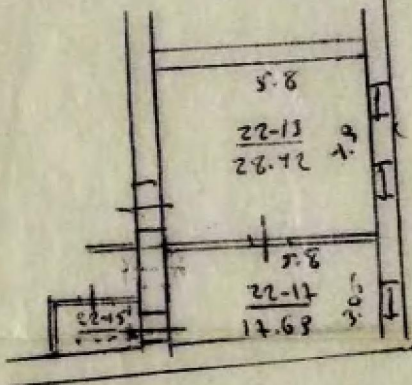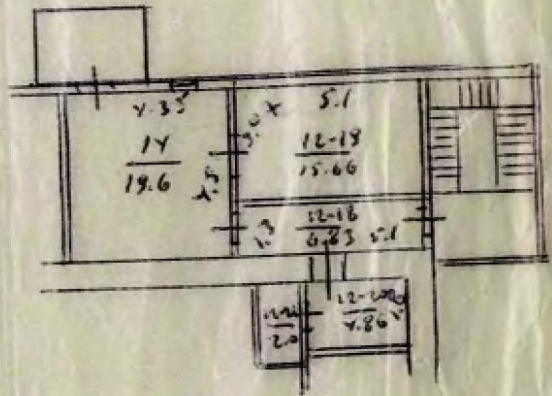

iv) 22-17. 576 8

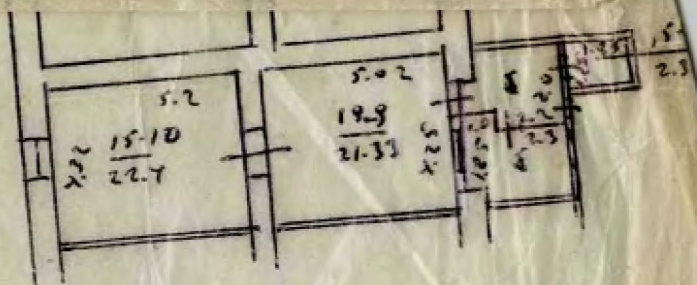


CSB.
 22-17 576 8

მიწის ნაკვეთისა და მასთან
მყარად დაკავშირებული შენობა-
ნაგებობების
საინჟინერო-გეგმით გეგმა

საქართველოს რევოლუციური
საბჭოების
სარეგისტრაციო სამსახურის
ტექნიკური ინჟინერია
არქივი

სააღრიცხვო საინჟინერო №
შენობა : მ 1:200
მიწის ნაკვეთი : მ 1:500
მისამართი :
თარიღი:
მოსარგებლე:
თანამოსარგებლე:

არქივარიუსი / /

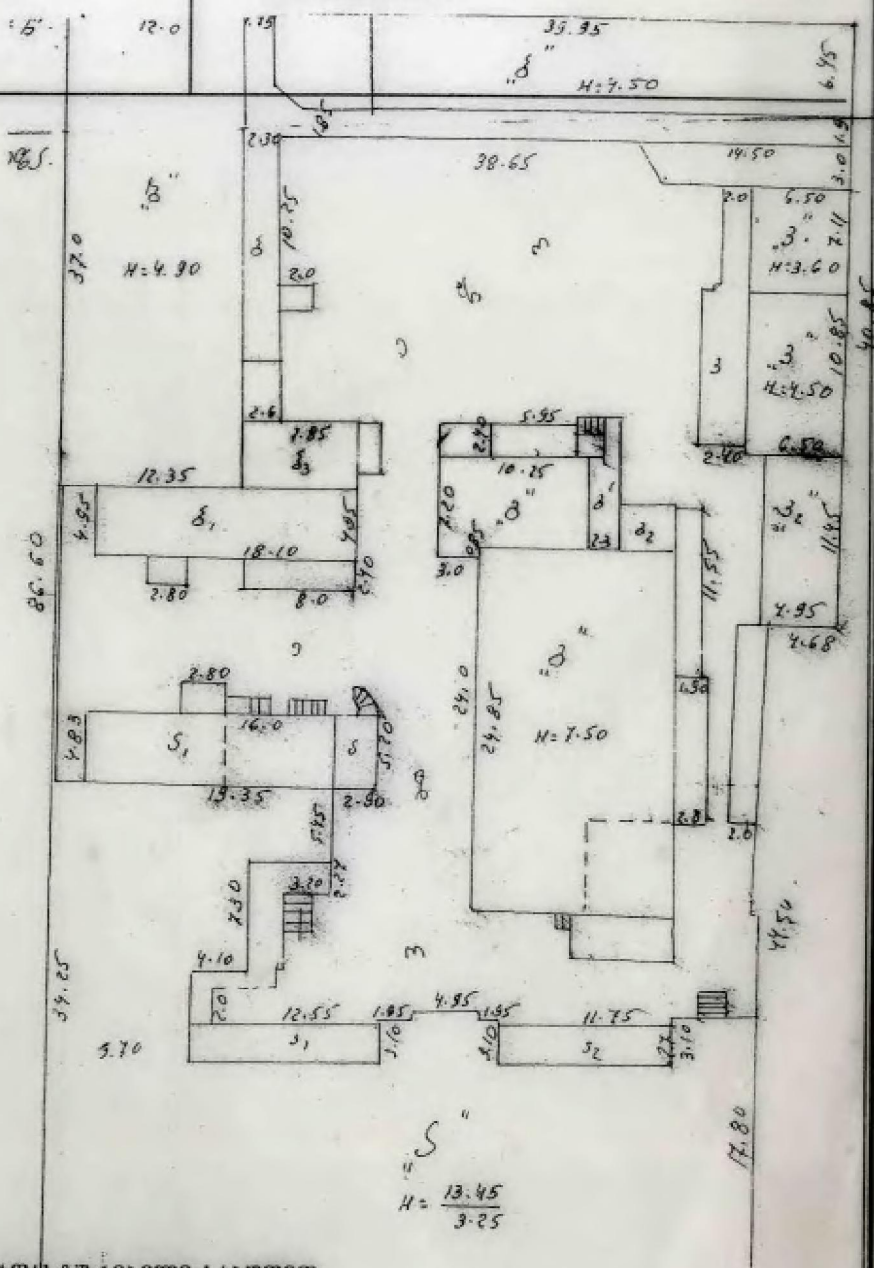

პირობითი ნიშნები:

უღლები დაგადასტურებული საბუთით

უღლები დაგადასტურებული საბუთის გარეშე

შენიშვნა: -----

უკრაინა ქონების ფართი
უღლები დაგადასტურებული საბუთით

უკრაინა ქონების ფართი
უღლები დაგადასტურებული საბუთის გარეშე

მიწის ნაკვეთის ფართი ----- კვ.მ.
საერთო სასარგებლო ფართი ----- კვ.მ.
მათ შორის საცხოვრებელი ----- კვ.მ.

მიწის ნაკვეთის ფართი ----- კვ.მ.
საერთო სასარგებლო ფართი ----- კვ.მ.
მათ შორის საცხოვრებელი ----- კვ.მ.

გეგმა — ПЛАН


ბენიფიციარის ღირს., მდებარეობს
 строения лит. находящегося

ბაზისი
 на участке
 კომპლექსი
 принадлежащего

№ 55/1 კვანძი *Трехдворской-Мирджанидзе*
 по ул.

Ж. ир. управление Молотовского района

№ 063. № *II-1581*
 ИНВ.

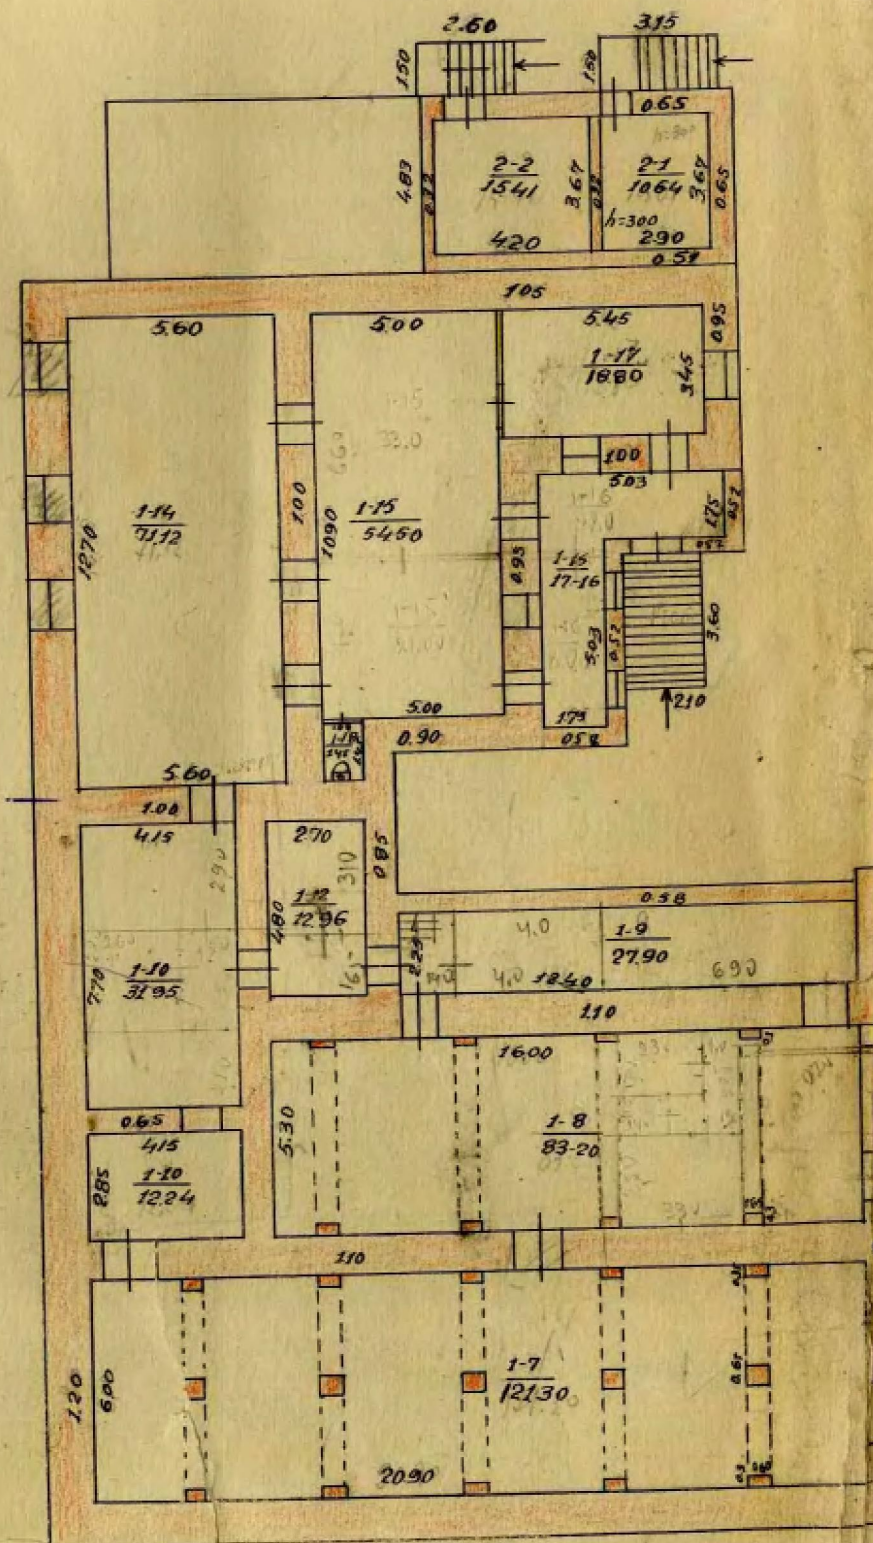



ՅՈՒՆԻՍՏՐԱԿՆԻ ՓՈՒԿԱՆ ԲՈՒՆԱՎԱՅՈՒՄ

ՅՈՒՆԻՍՏՐԱԿՆԻ ԲՈՒՆԱՎԱՅՈՒՄ
ստորանիստ լիտ. գտնվող

ԲՈՒՆԱՎԱՅՈՒՄ
նա շրջանում № 55/1 ՅՈՒՆԻՍՏՐԱԿՆԻ Պլեխանովսկոյ Մարջոննիսկոյ
ՀԱՄԱՅՆՈՒԹՅԱՆ
ընկերությանը


ՈՒՆԻՍՏՐԱԿՆԻ
ՈՒՆ. № 150

(21)

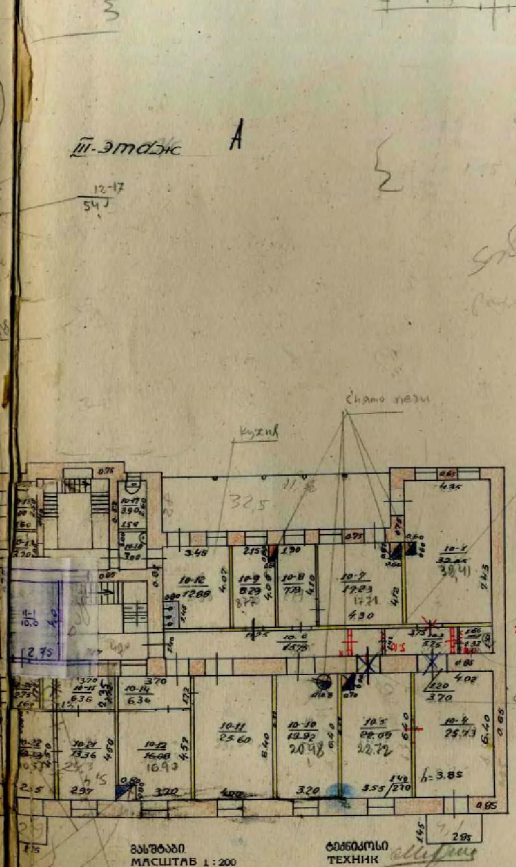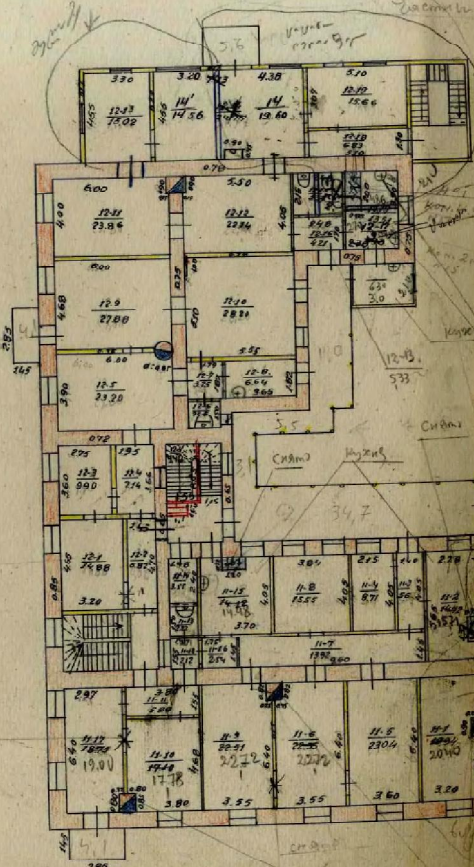

մեթոդ

III-этаж А
12-17
54

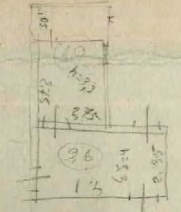

10-17
54
10-17
54
10-17
54

10-17
54

ՅՈՒՆԻՍՏՐԱԿՆԻ
ՄԱՏՏԱԲ 1:200

ԳՐԱԳՐԱԿԱՆ
ՏԵԽՆԻԿ

ՍՈՒՆՈՒՄ
ԿՈՆՏՐՈԼ


გეგმა-ПЛАН

21

შენიშნის ლიტ. ფ, მდებარის
 строения лит. находящегося

ნაკვეთი № 55/1 მუხარზე Плетневской-Морозовской
 на участке по ул.
 კუთვნილება Жил. управлению Маломосковского р-на
 принадлежащего

063. ინვ. № 158-1

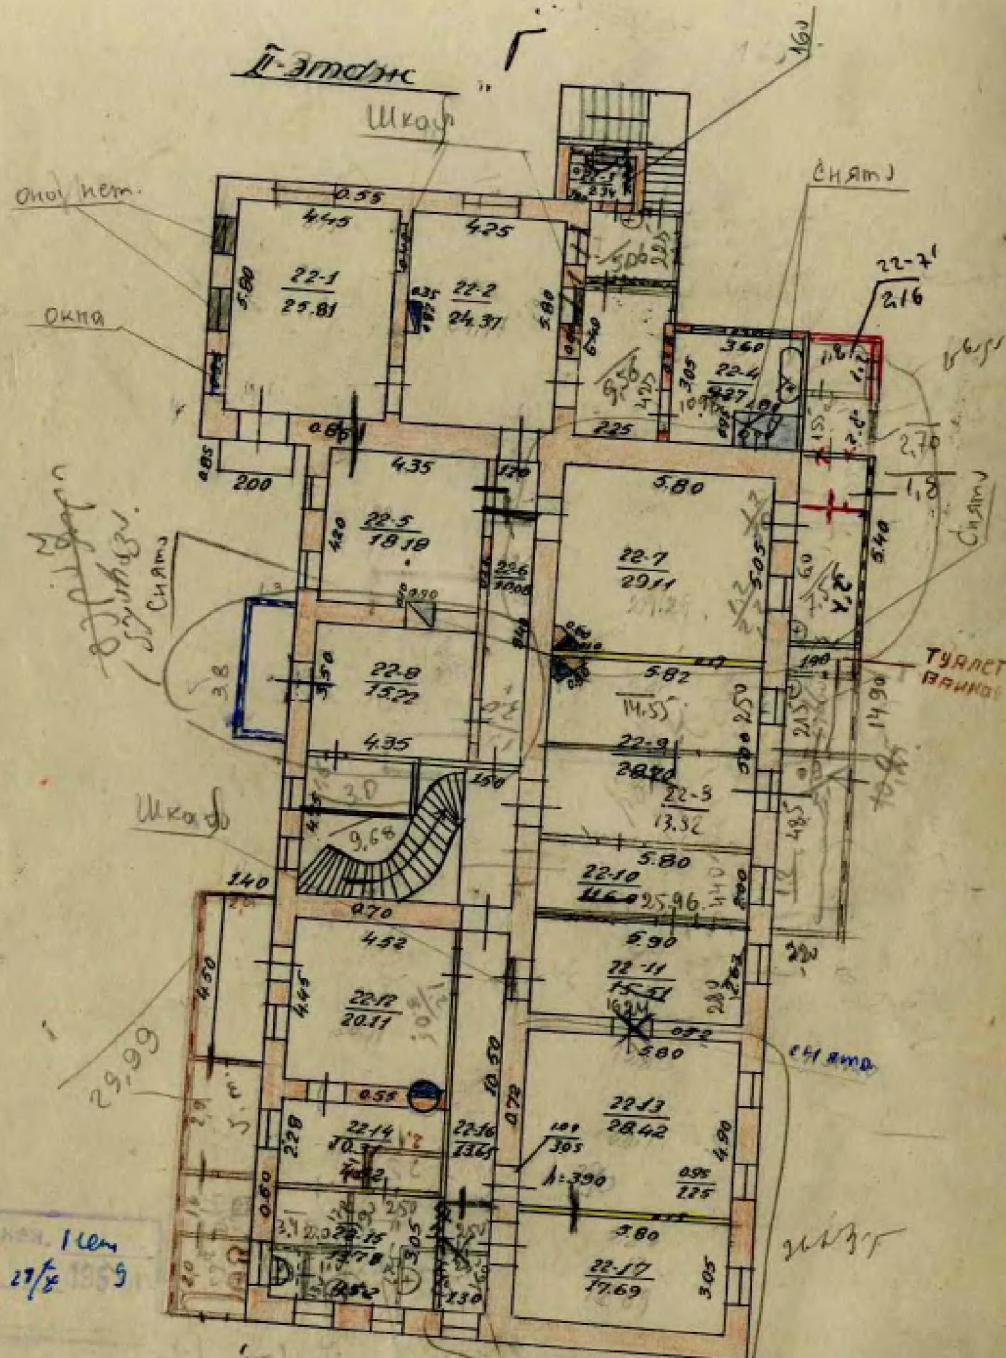

კვანძი 1 სმ
 ჯ. კვანძი 27/8 1959

მასშტაბი 1:200

1931.5.25

ТЕХНИК

КОНТРОЛЕР

Менеджер 6/10

6/10