



საკადასტრო გეგმა

საჯარო რეესტრის ეროვნული
სააგენტო

საკადასტრო კოდი: **20.42.08.787**

განცხადების ნომერი: **882025813540**

მომზადების თარიღი: **25/07/2025**

ნაკვეთის დანიშნულება:

ფართობი:

ვალდებულების ფართობი:


არასასოფლო სამეურნეო

1614 კვ.მ (WGS 84 / UTM zone 38N)

1613 კვ.მ (WGS 84 / UTM zone 37N)

6 კვ.მ (WGS 84 / UTM zone 38N)

6 კვ.მ (WGS 84 / UTM zone 37N)

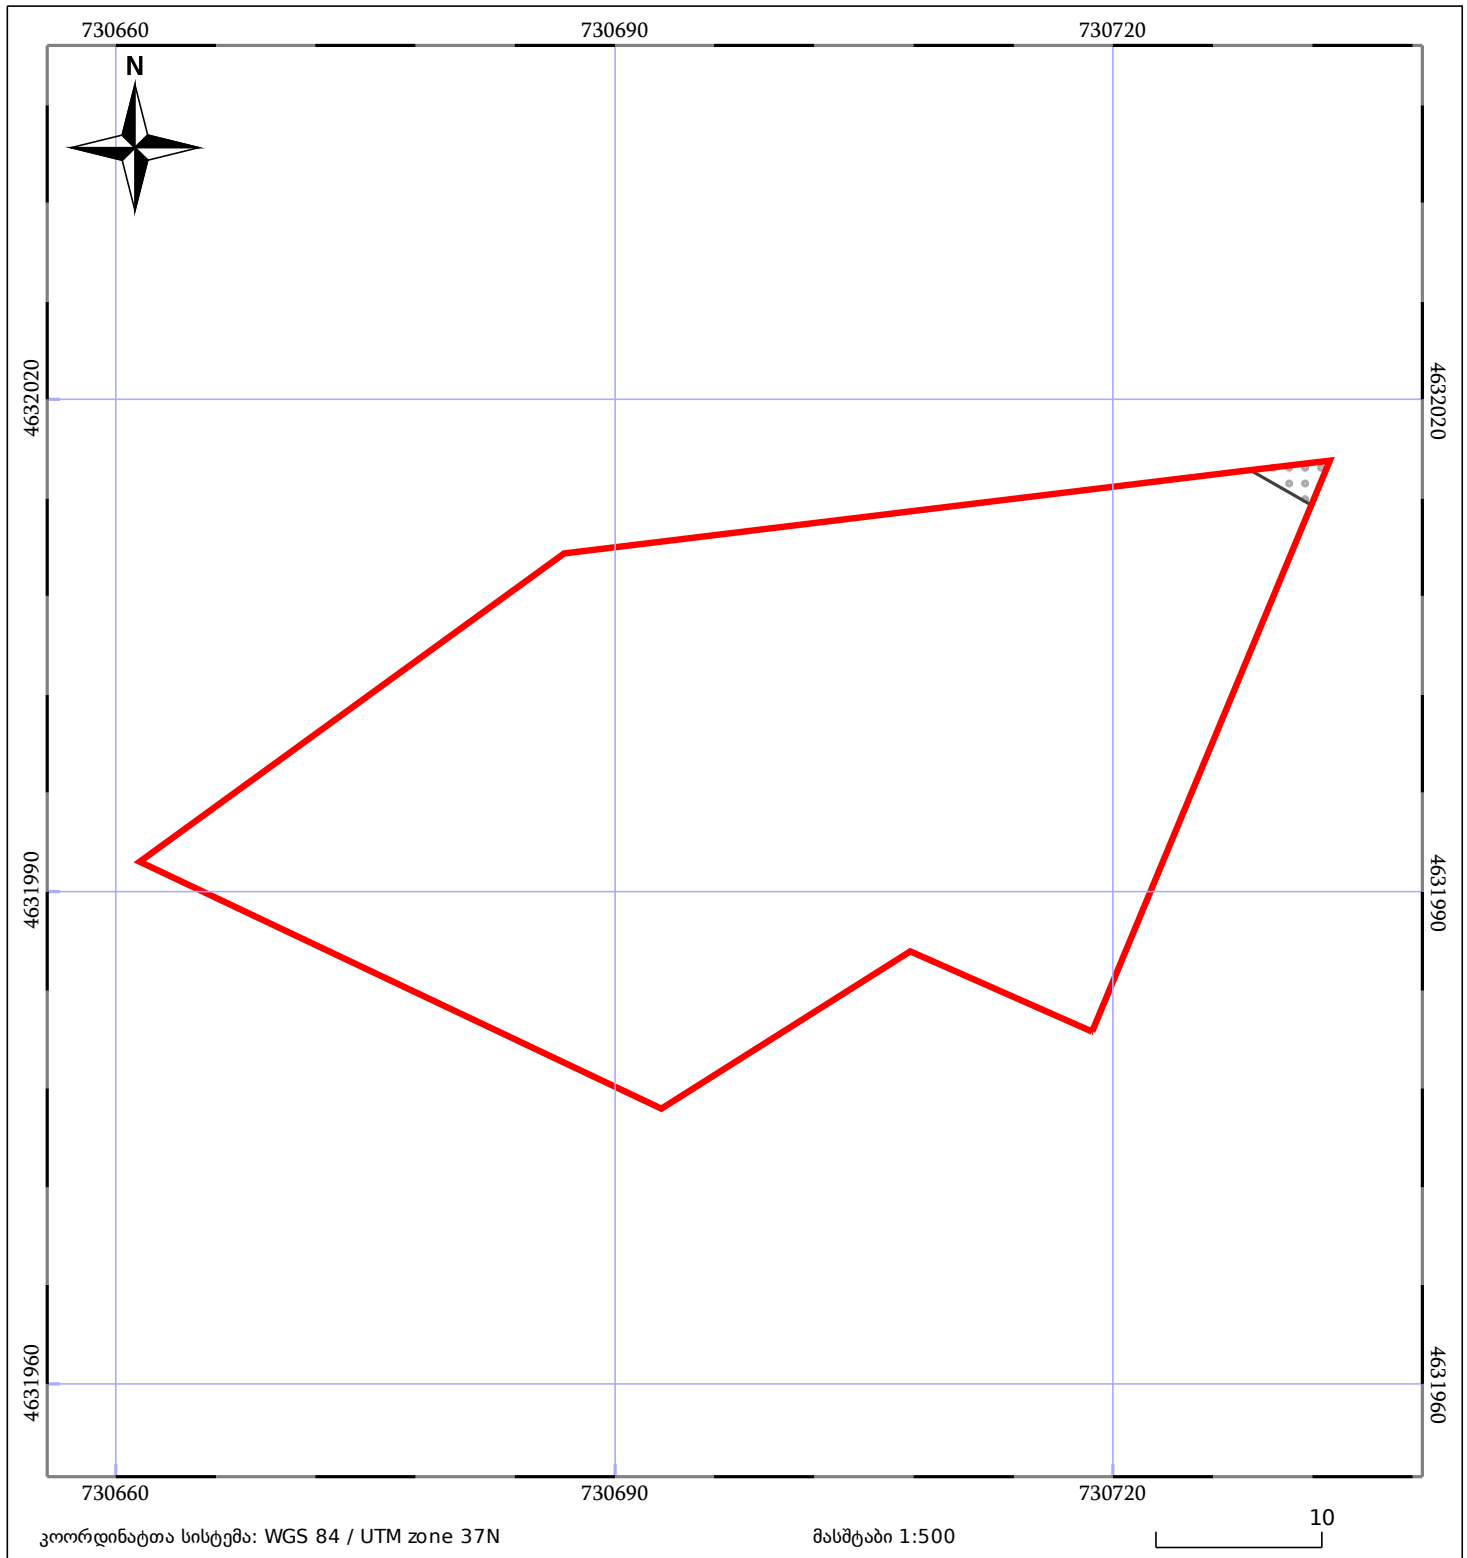

05/25 მშენებარე ნაგებობა	ნაკვეთის საკადასტრო საზღვარი	05/25 შენობა/ნაგებობა
საზოგადოებრივი ნაგებობა	ტყის ფონდი	ვალდებულება