




საქართველოს იუსტიციის სამინისტრო
საჯარო რეგისტრის ეროვნული სააგენტო

საკადასტრო გეგმა

მიწის ნაკვეთის საკადასტრო კოდი: 29 11 36 021
 განცხადების რეგისტრაციის ნომერი: 882010460877
 მიწის ნაკვეთის ფართობი: 3720 კვ.მ.
 დანიშნულება: სასოფლო-სამეურნეო
 კატეგორია: საკარმიდამო
 მომზადების თარიღი: 01.02.10

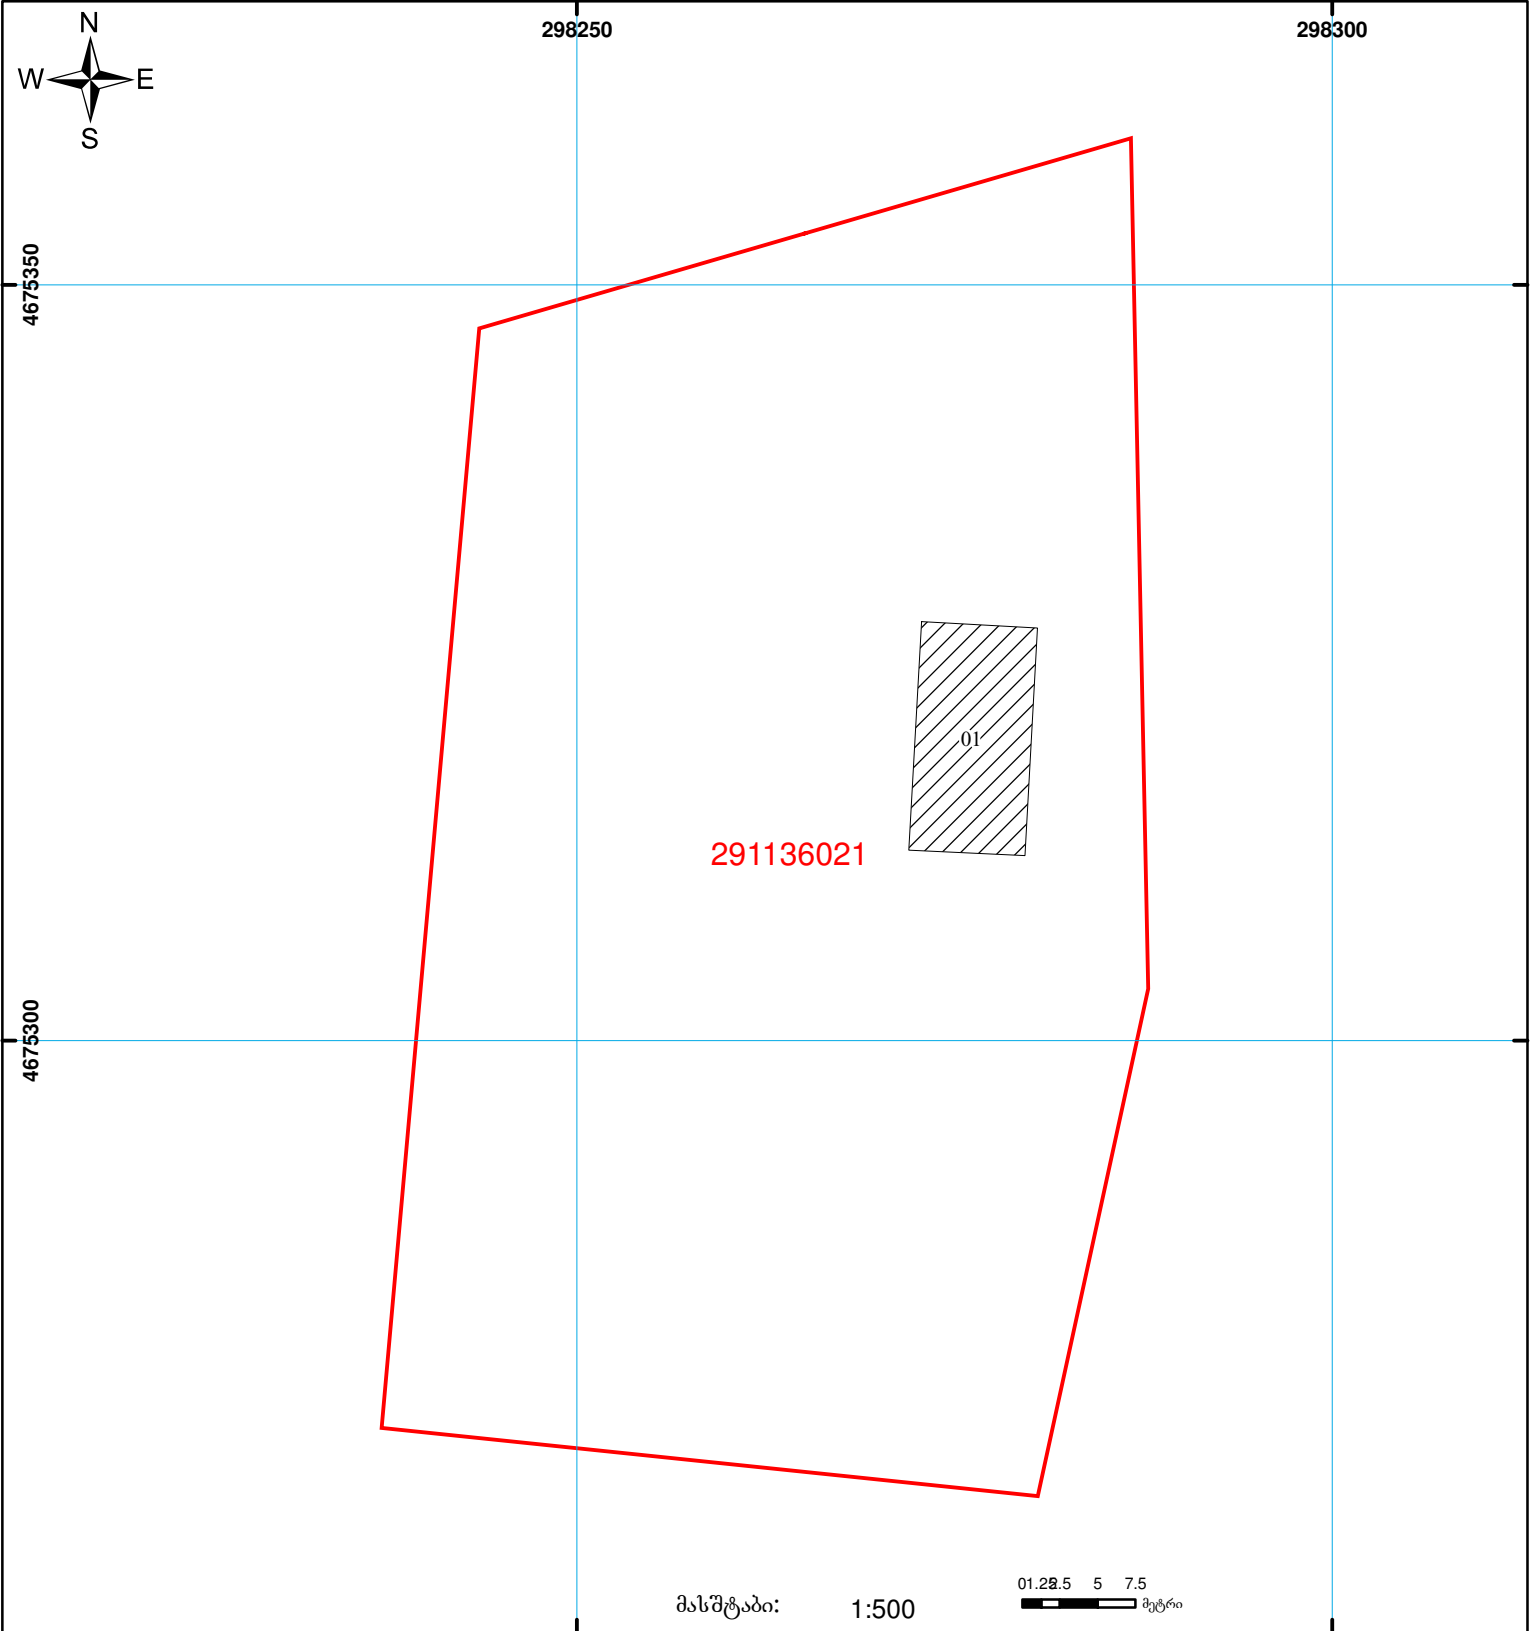

	შენიშნული ნაკვეთი, პირობითი ნომერი/სართულიანობა		ვალდებულება		საზობრივი ნაკვეთი	00'0 0.00
	მიწის ნაკვეთის საკადასტრო საზღვარი		მშენებარე ნაკვეთი			UTM (საერთაშორისო) სისტემის კოორდ.