საკადასტრო გეგმა

საჯარო რეესტრის ეროვნული სააგენტო


საკადასტრო კოდი: **05.35.28.574**

განცხადების ნომერი: **882021413533**

მომზადების თარიღი: **27/05/2021**

ნაკვეთის დანიშნულება: **არასასოფლო სამეურნეო**

ფართობი: **19335 კვ.მ (WGS 84 / UTM zone 38N)**
19321 კვ.მ (WGS 84 / UTM zone 37N)

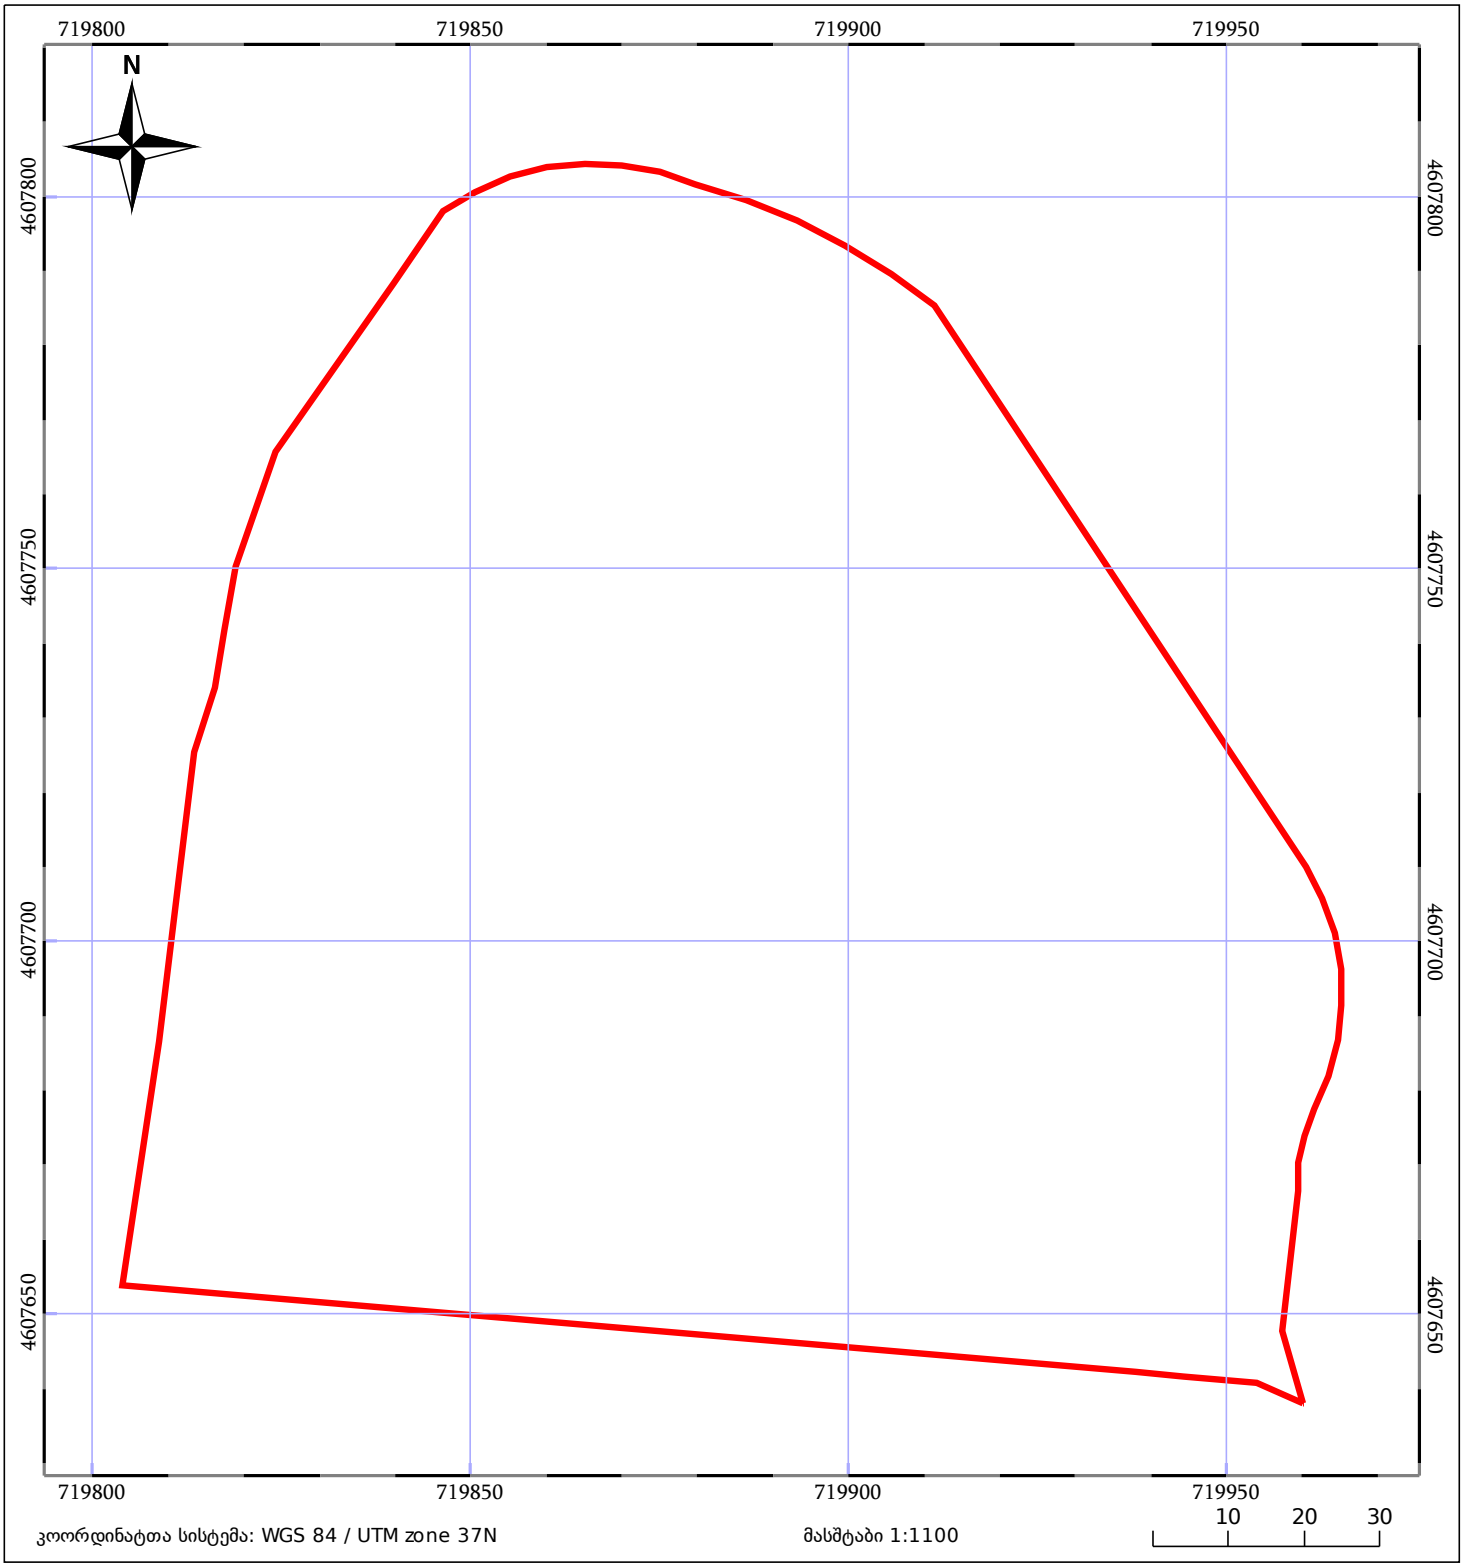

კოორდინატთა სისტემა: WGS 84 / UTM zone 37N

მასშტაბი 1:1100

05/25 მშენებარე ნაგებობა

05/25 შენობა/ნაგებობა

ტყის ფონდი

ნაკვეთის საკადასტრო საზღვარი

ხაზობრივი ნაგებობა

ვალდებულება