საქართველოს იუსტიციის სამინისტრო
საჯარო რეესტრის ეროვნული სააგენტო

სიტუაციური ნახაზი

ზედდებაა 053631071 რეგისტრირებულ მონაცემებთან

ზედდებაა არსებულ მონაცემებთან

მიწის ნაკვეთის საკადასტრო კოდი: *053631225*
განცხადების რეგისტრაციის ნომერი: 882020815954
მიწის ნაკვეთის ფართობი: *2319* კვ.მ.
დანიშნულება:
მომზადების თარიღი: 25.12.20

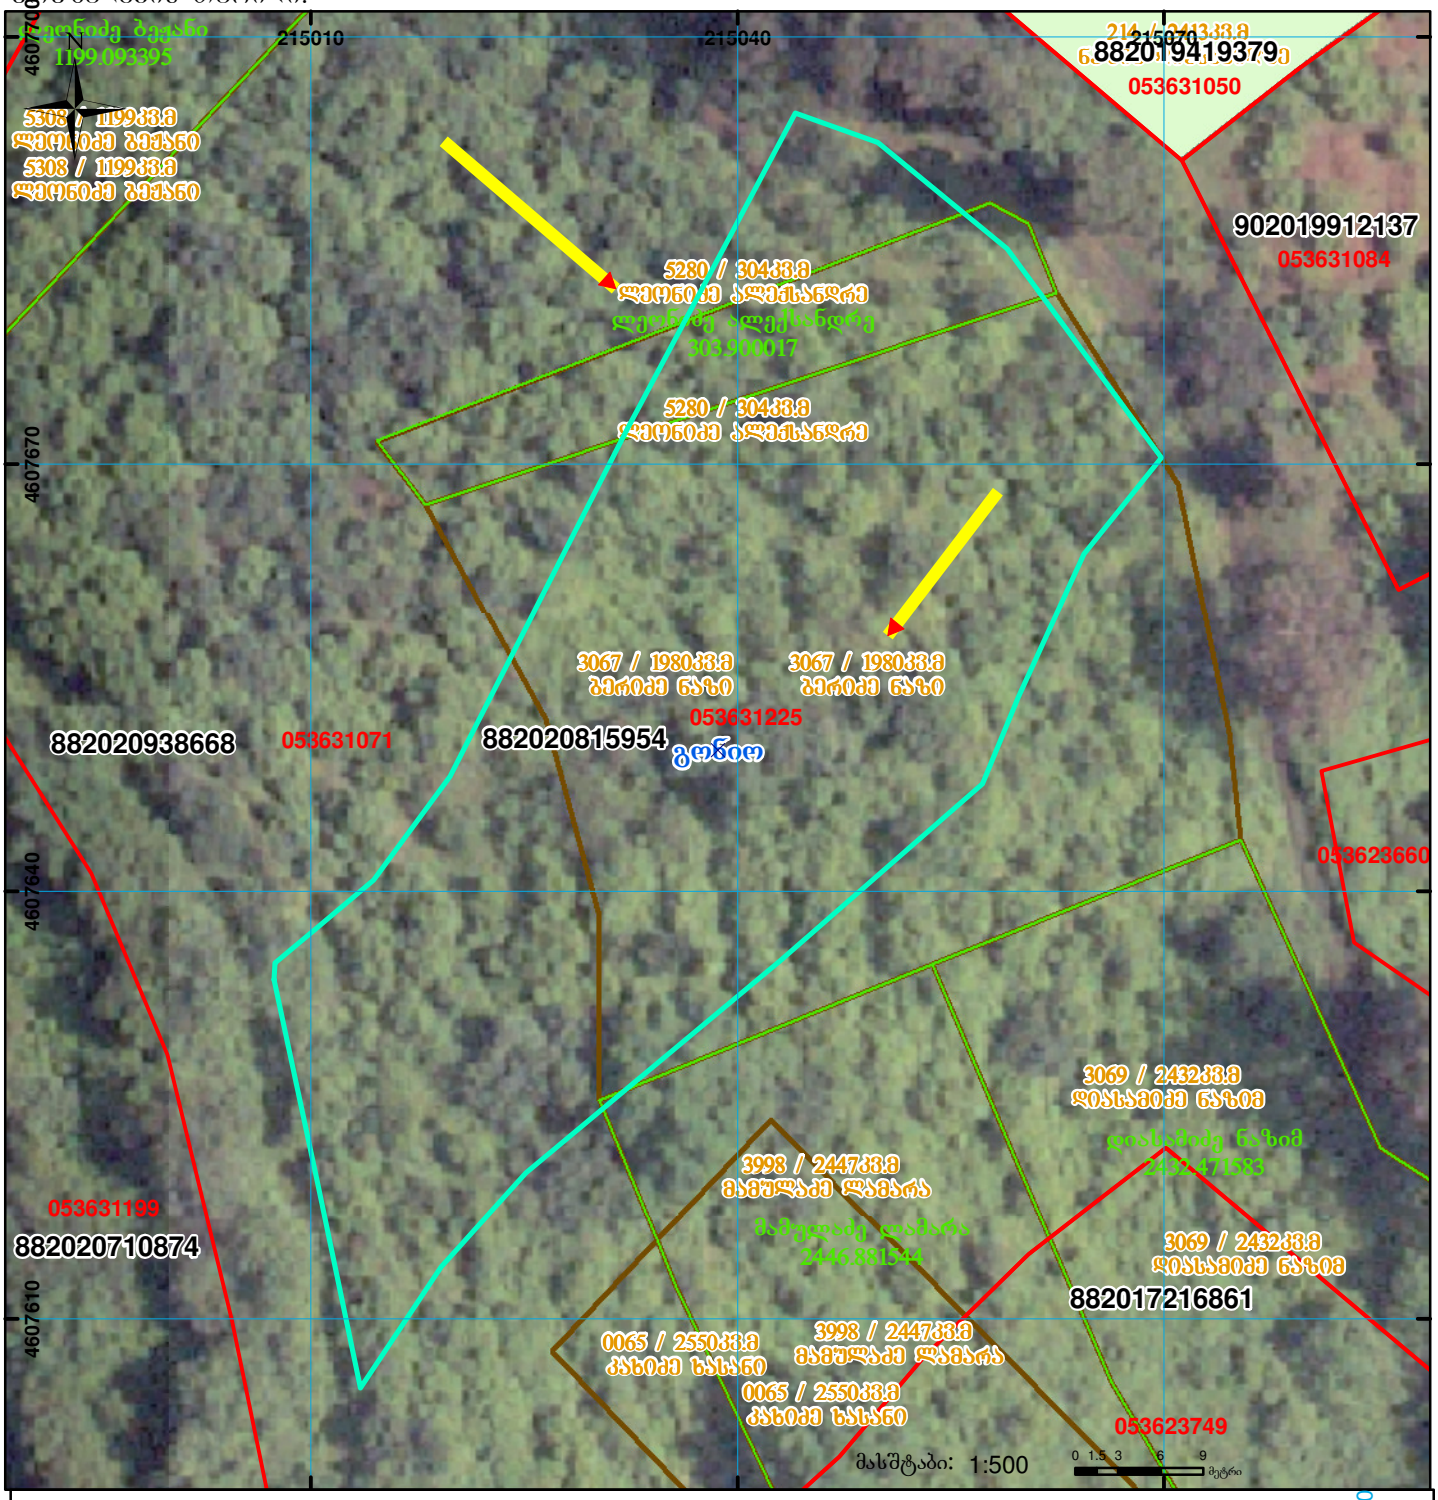

01/2 შენობა-ნაგებობა, პირობითი ნომერი/სართულიანობა
ვალდებულება
სარეგისტრაციოდ წარმოდგენილი ნაკვეთი
მიწის ნაკვეთის საკადასტრო საზღვარი
მშენებარე ნაგებობა
ხაზობრივი ნაგებობა
UTM (საერთაშორისო) სისტემის კოორდ.

საჯარო რეესტრის ეროვნული სააგენტო: ქ.თბილისი 0102 ვახტანგ გორგასლის ქ. 22 ტელ: (995 32) 91 04 27; ფაქსი: (995 32) 91 03 41 www.napr.gov.ge