




საქართველოს იუსტიციის სამინისტრო
საჯარო რეგისტრის ეროვნული სააგენტო

საკადასტრო გეგმა

მიწის ნაკვეთის საკადასტრო კოდი: 72 04 01 073
 განცხადების რეგისტრაციის ნომერი: 882015462256
 მიწის ნაკვეთის ფართობი: 4300 კვ.მ.
 დანიშნულება: სასოფლო-სამეურნეო
 კატეგორია:
 მომზადების თარიღი: 18.08.15

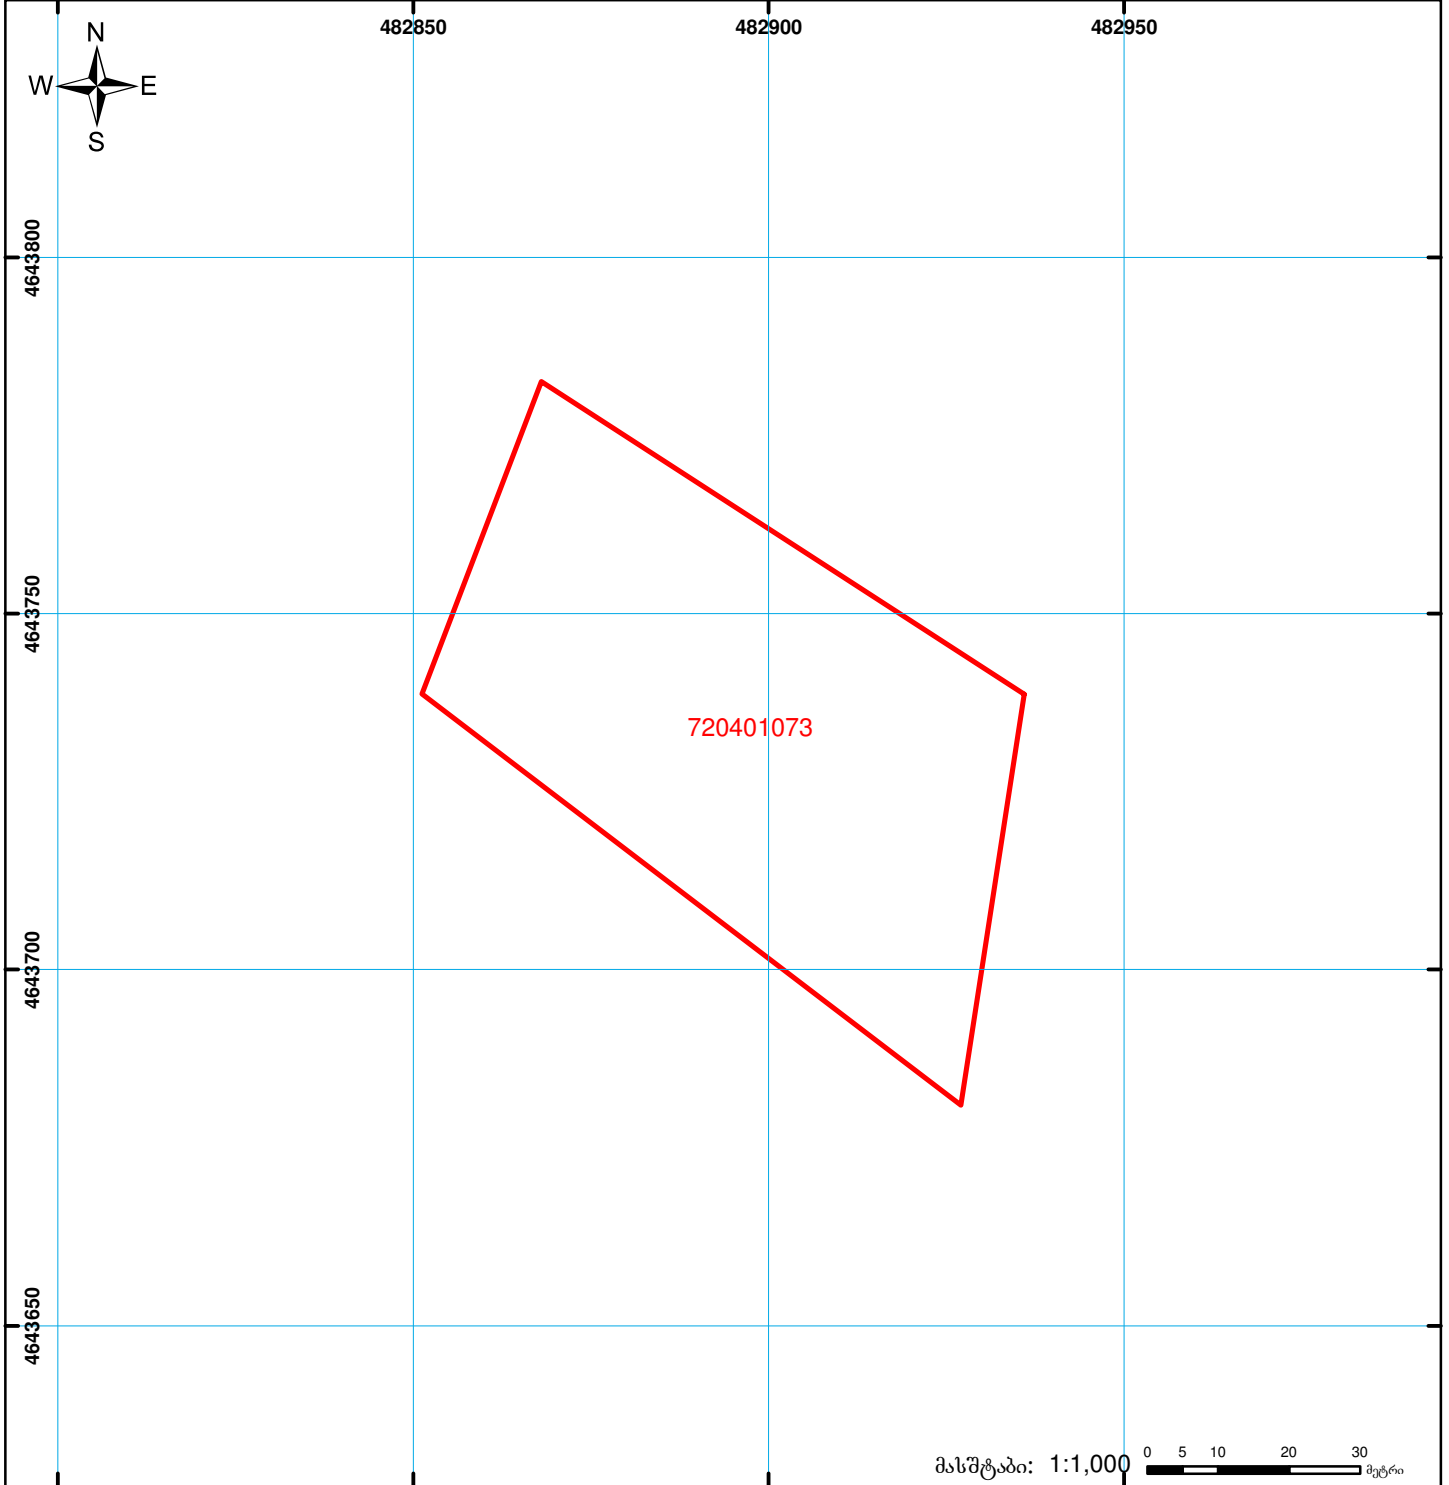

	შენიშნული ნაკვეთი, პირობითი ნომერი/სართულიანობა		კალდებულება		ხაზობრივი ნაკვეთი
	მიწის ნაკვეთის საკადასტრო საზღვარი		მშენებარე ნაკვეთი		სახელმწიფო ტყის ფონდი

UTM (საერთაშორისო) სისტემის კოორდ.