ზედდებაა რეგისტრირებულ მონაცემთან-64.30.01316

ნაკვეთი იცვლის ადგილმდებარეობას 1/3 ნაკლებად

მიწის ნაკვეთის საკადასტრო კოდი: 64 30 06 290
განცხადების რეგისტრაციის ნომერი: 882021986471
მიწის ნაკვეთის ფართობი: 2262 კვ.მ.
დანიშნულება:
კატეგორია:
მომზადების თარიღი: 22.11.21

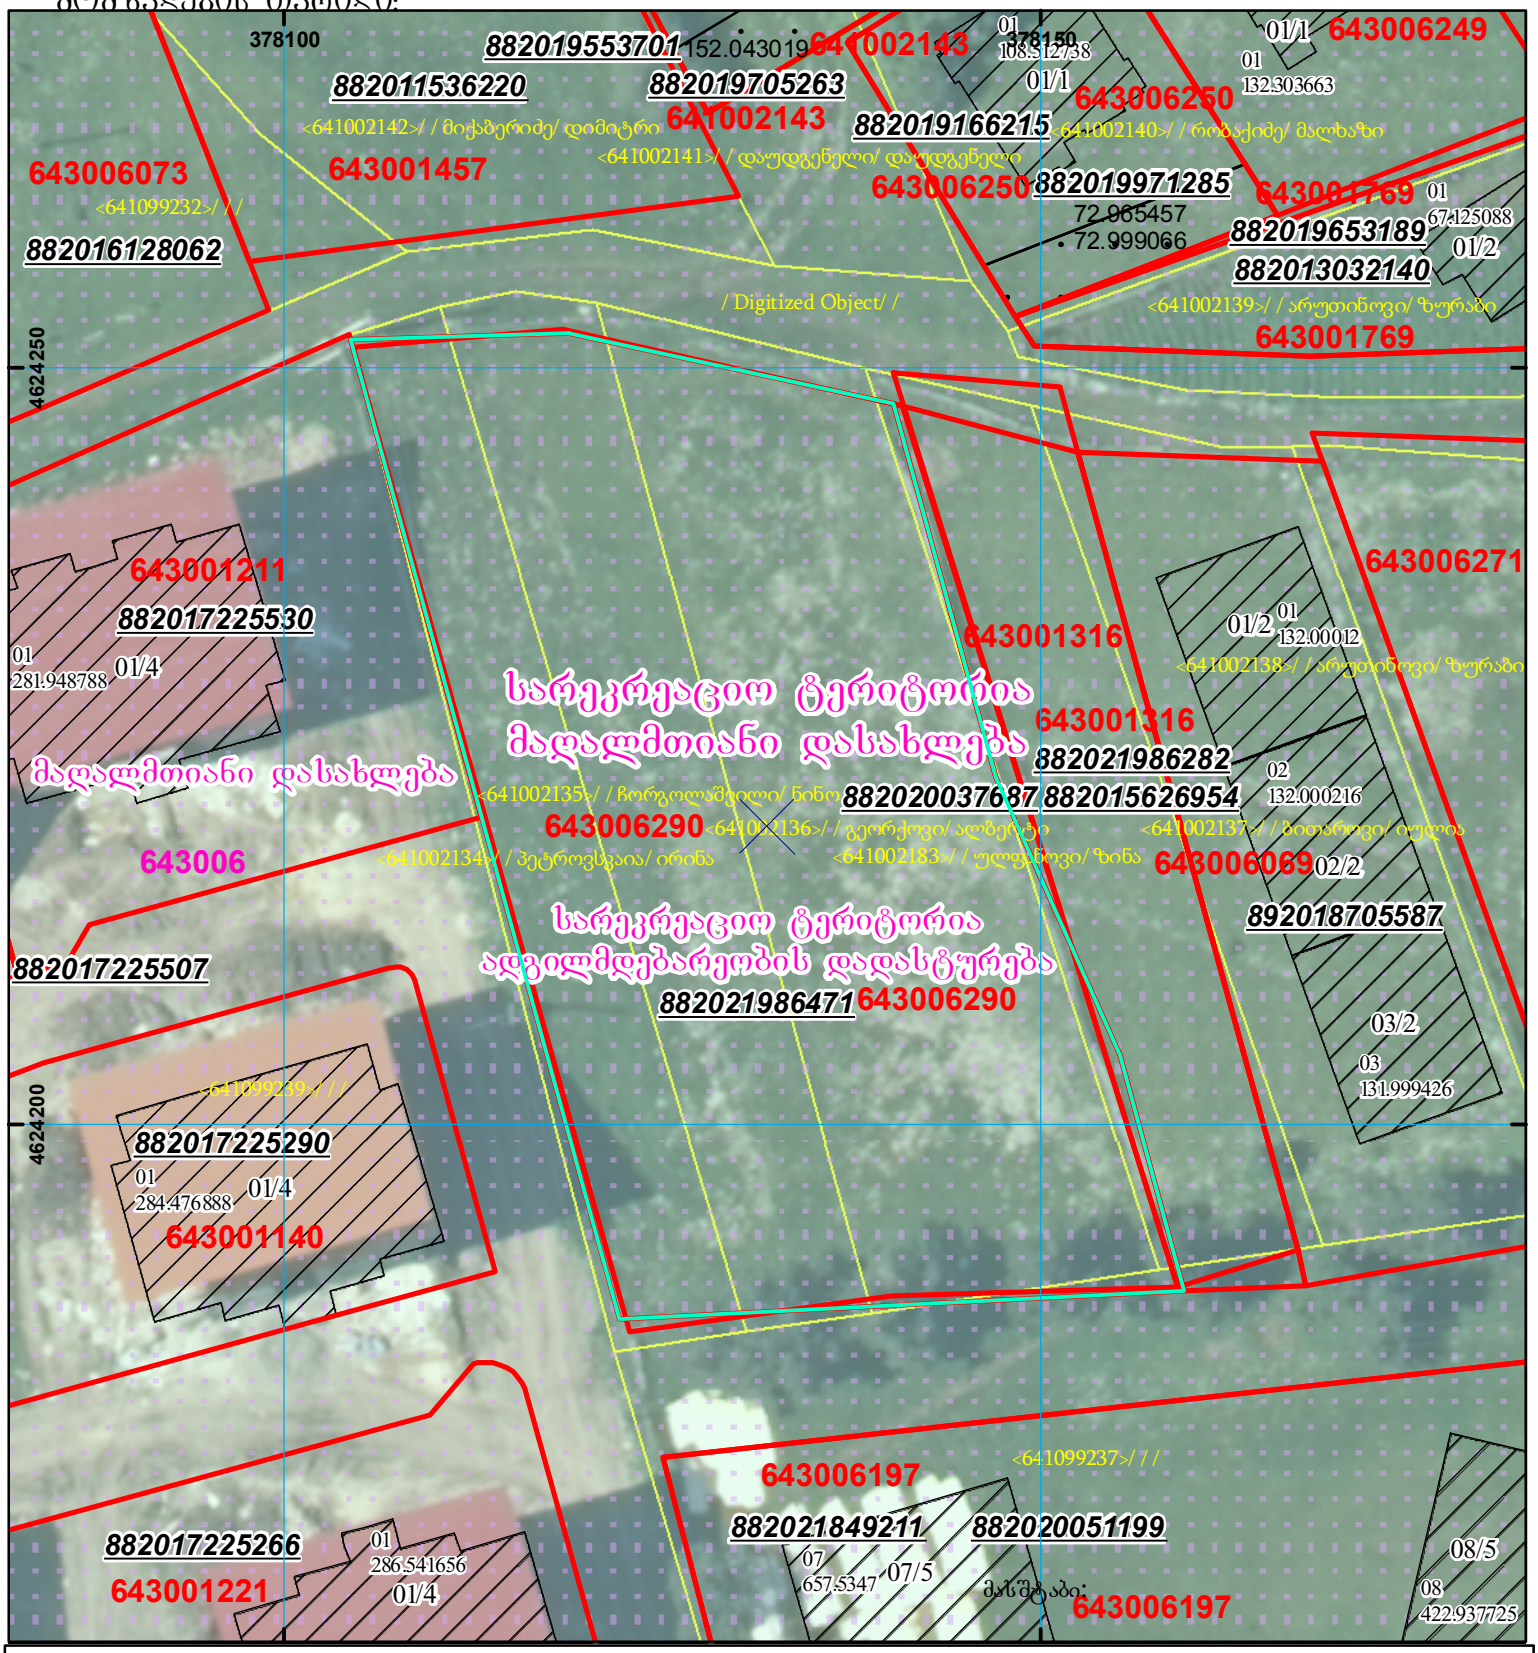

01/2 შენობა-ნაგებობა, პირობითი ნომერი/სართულიანობა
ვალდებულება
ხაზობრივი ნაგებობა
მიწის ნაკვეთის საკადასტრო საზღვარი
მშენებარე ნაგებობა
UTM (საერთაშორისო) სისტემის კოორდ.