საქართველოს იუსტიციის სამინისტრო
საჯარო რეესტრის ეროვნული სააგენტო

სიტუაციური ნახაზი

ნაკვეთი 1/3 ნაკლებად იცვლის კოორდინატებს და სცდება რეგისტრირებულ საზღვრებს

მიწის ნაკვეთის საკადასტრო კოდი: 720823151
განცხადების რეგისტრაციის ნომერი: 882025750609
მიწის ნაკვეთის ფართობი: 700 კვ.მ.
დანიშნულება:
მომზადების თარიღი: 03.07.25

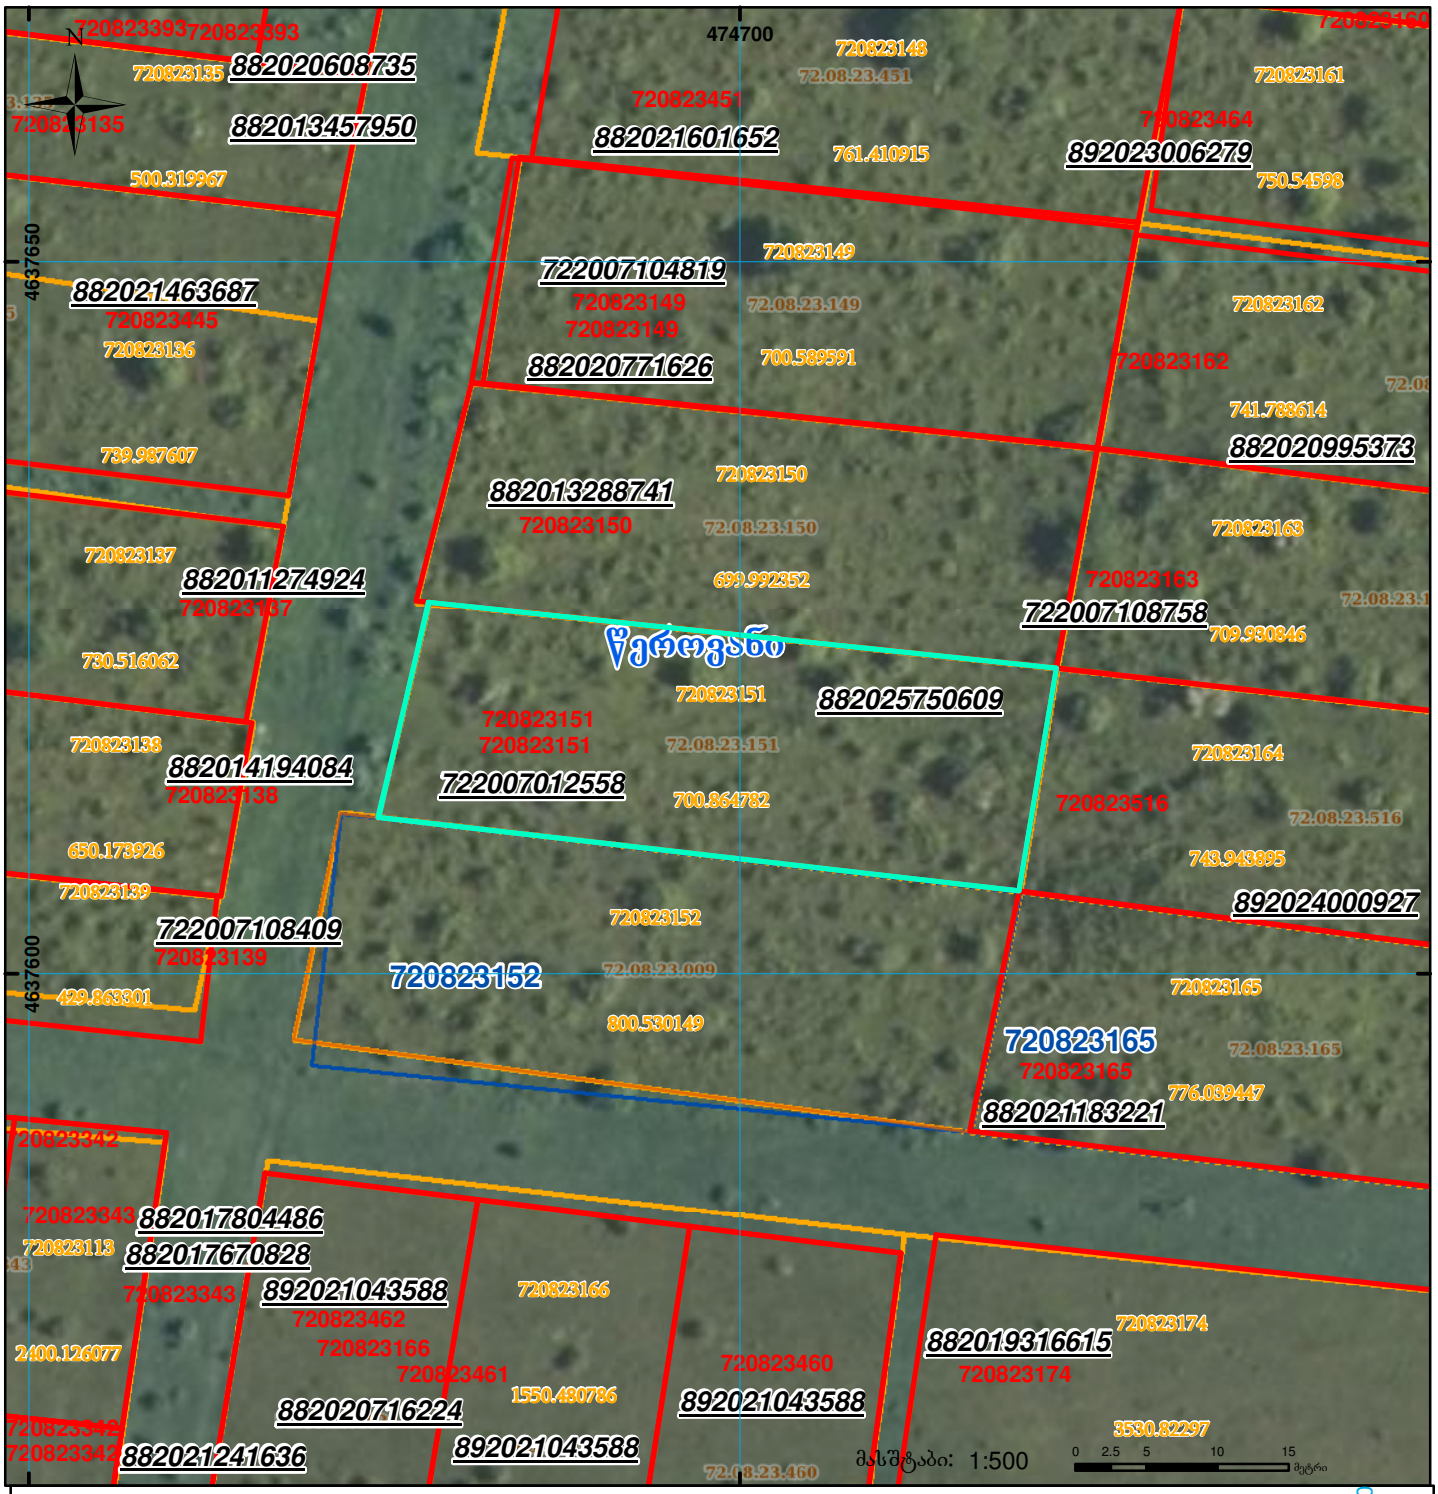

01/2 შენობა-ნაგებობა, პირობითი ნომერი/სართულიანობა
ვალდებულება
საერთაშორისო სისტემის კოორდ.
მიწის ნაკვეთის საკადასტრო საზღვარი
მშენებარე ნაგებობა
ხაზობრივი ნაგებობა
UTM