# სამშენებლო დოკუმენტაციის გარეშე (შეზღუდვა)

## თბილისის ადმინისტრაციული საზღვარი

## ნაკვეთი იდენტურია, იცვლება №1 შენობის ადგილმდებარეობა, განაშენიანება და სართულიანობა, ასევე №2 შენობის ადგილმდებარეობა და განაშენიანების ფართობი იმატებს შენობას

მიწის ნაკვეთის საკადასტრო კოდი: *01.10.13.015.069*
განცხადების რეგისტრაციის ნომერი: 882026100147
მიწის ნაკვეთის ფართობი: *8406* კვ.მ.
მომზადების თარიღი 10.02.26

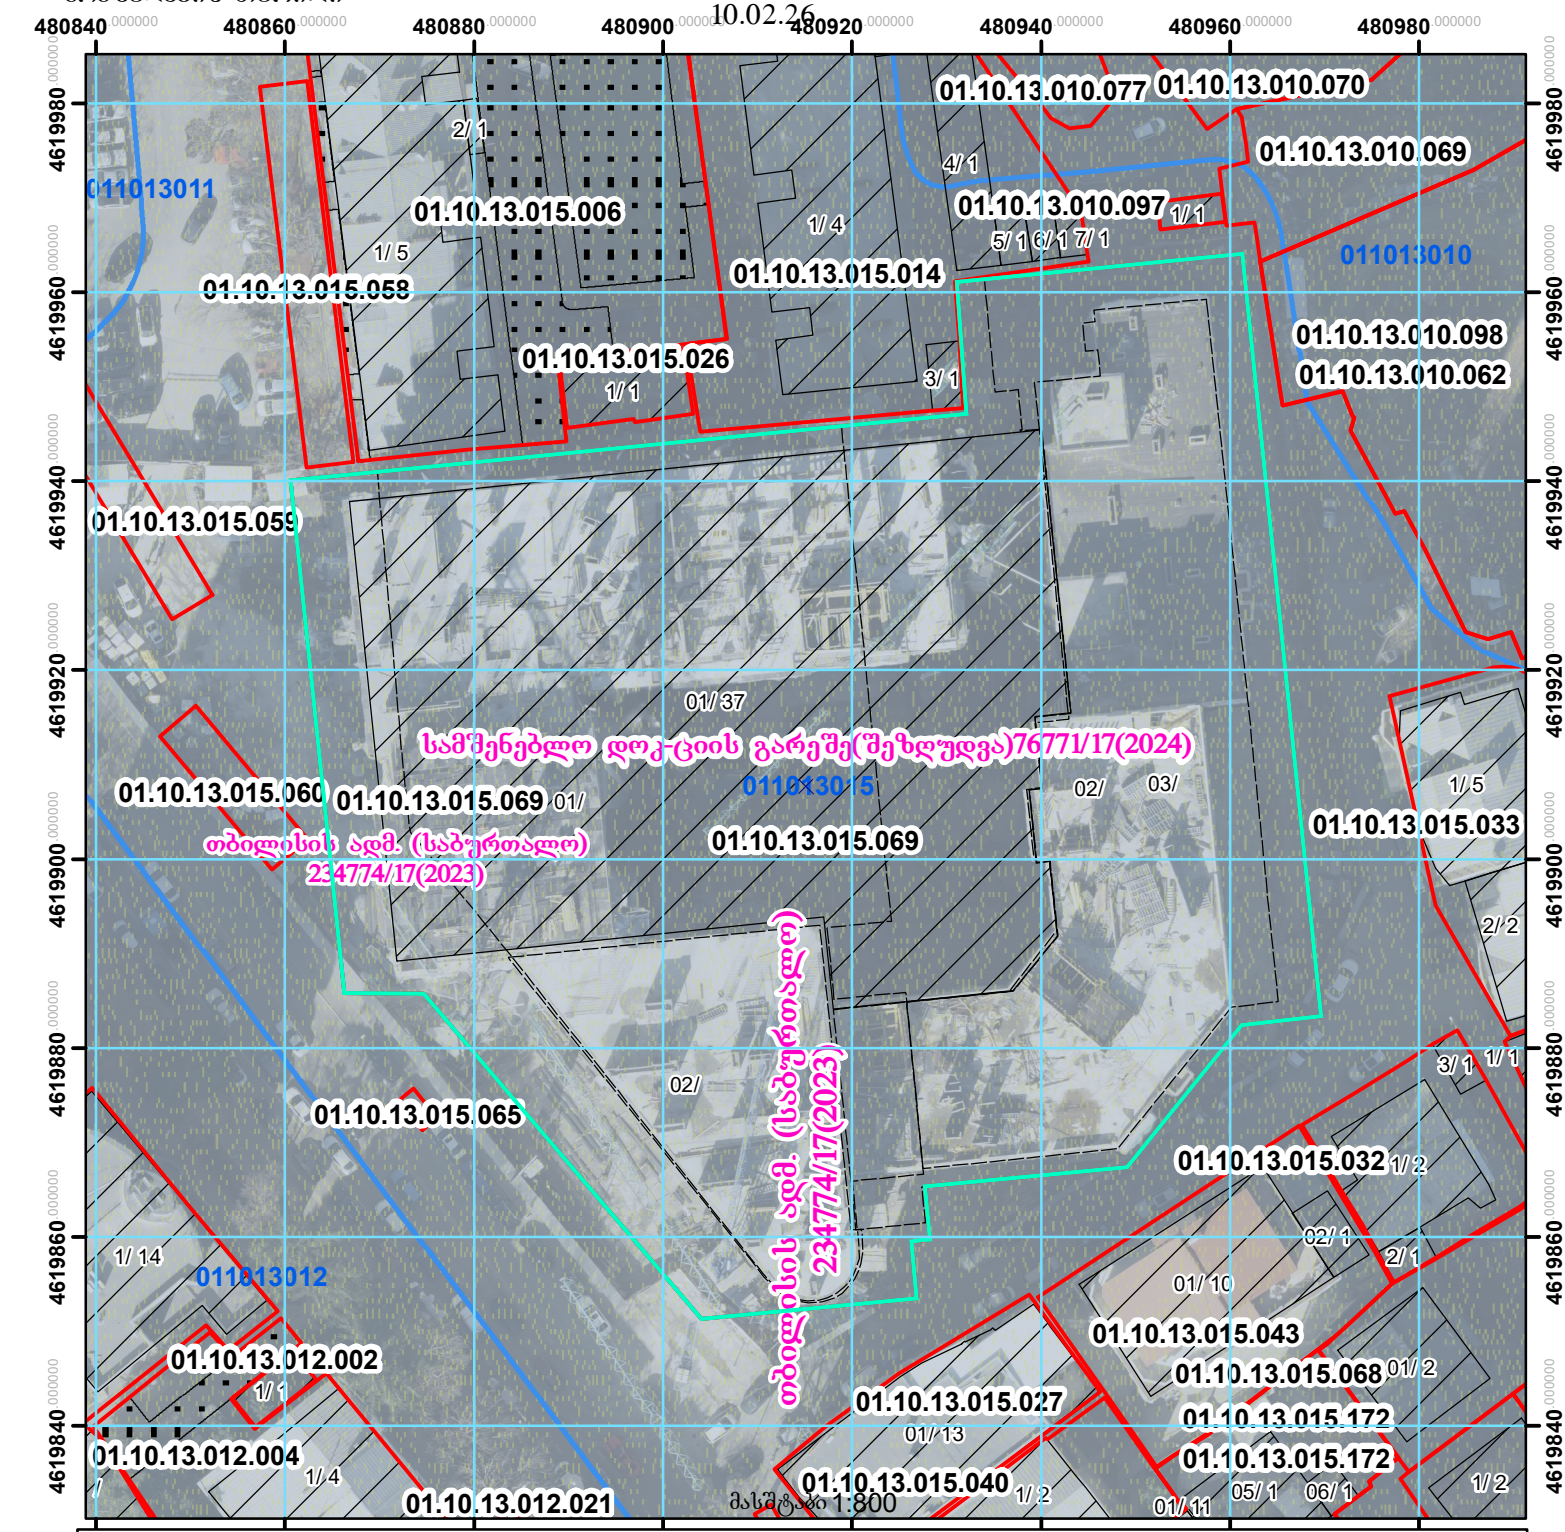


| | | | |
|---|---|---|---|
| 01/2 შენობა-ნაგებობა, პირობითი ნომერი/სართულიანობა | ვალდებულება | ხაზობრივი ნაგებობა | 0.00 |
| მიწის ნაკვეთის საკადასტრო საზღვარი | მშენებარე ნაგებობა | მიწისქვეშა ნაგებობა | 00.0 UTM (საერთაშორისო) სისტემის კოორდ. |


საჯარო რეესტრის ეროვნული სააგენტო თბილისი 0102 წმ. ნიკოლოზის/ნ. ჩხეიძის ქ. 2 ტელ.: (995 32) 91 04 27; ფაქსი: (995 32) 91 03 41
საჯარო რეესტრის ეროვნული სააგენტო ქ.თბილისი ვახტანგ გორგასლის ქ.№22. ტელ.: (995 32) 91 04 27; ფაქსი: (995 32) 91 03 41
www.napr.gov.ge