საქართველოს იუსტიციის სამინისტრო
საჯარო რეესტრის ეროვნული სააგენტო
საკადასტრო გეგმა

მიწის ნაკვეთის საკადასტრო კოდი:	*05 34 23 354*
განცხადების რეგისტრაციის ნომერი:	882014329407
მიწის ნაკვეთის ფართობი:	*3178* კვ.მ.
დანიშნულება:	არასასოფლო-სამეურნეო
კატეგორია:	
მომზადების თარიღი:	25.06.14

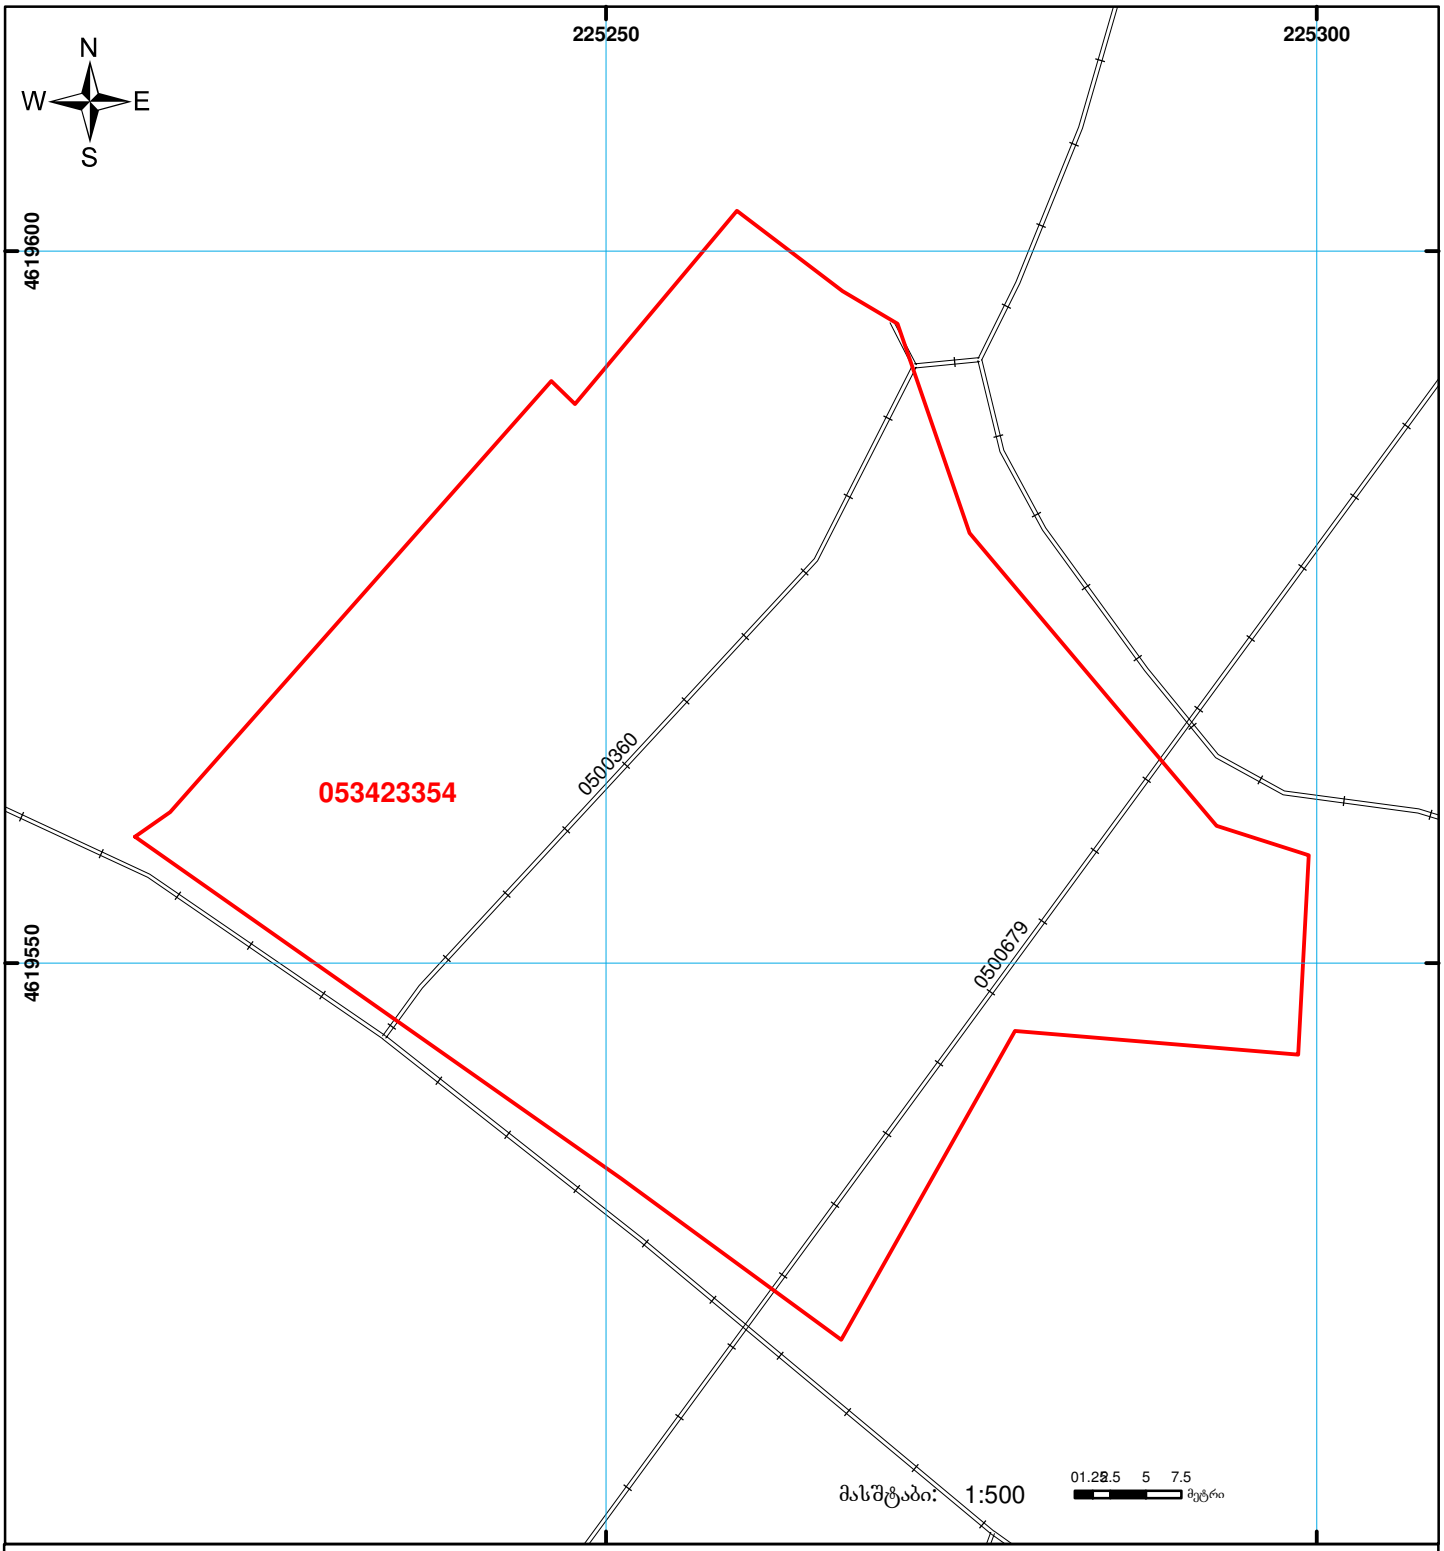

01/2 შენობა-ნაგებობა, პირობითი ნომერი/სართულიანობა

ვალდებულება

ხაზობრივი ნაგებობა

მიწის ნაკვეთის საკადასტრო საზღვარი

მშენებარე ნაგებობა

0.00
00.0
UTM (საერთაშორისო) სისტემის კოორდ.

საჯარო რეესტრის ეროვნული სააგენტო: თბილისი 0102 წმ. ნიკოლოზის/ნ. ჩხეიძის ქ. 2 ტელ: (995 32) 91 04 27; ფაქსი: (995 32) 91 03 41
ბათუმის სარეგისტრაციო სამსახური. ქ. ბათუმი, ჯავახიშვილის ქ. №5
www.napr.gov.ge