



# საკადასტრო გეგმა

საჯარო რეესტრის ეროვნული სააგენტო

საკადასტრო კოდი: **22.21.10.840**

განცხადების ნომერი: **882021287014**

მომზადების თარიღი: **15/04/2021**

ნაკვეთის დანიშნულება:


ფართობი:

ვალდებულების ფართობი :

არასასოფლო სამეურნეო

**71808 კვ.მ (WGS 84 / UTM zone 38N)**  
**71763 კვ.მ (WGS 84 / UTM zone 37N)**

**2158 კვ.მ (WGS 84 / UTM zone 38N)**  
**2157 კვ.მ (WGS 84 / UTM zone 37N)**

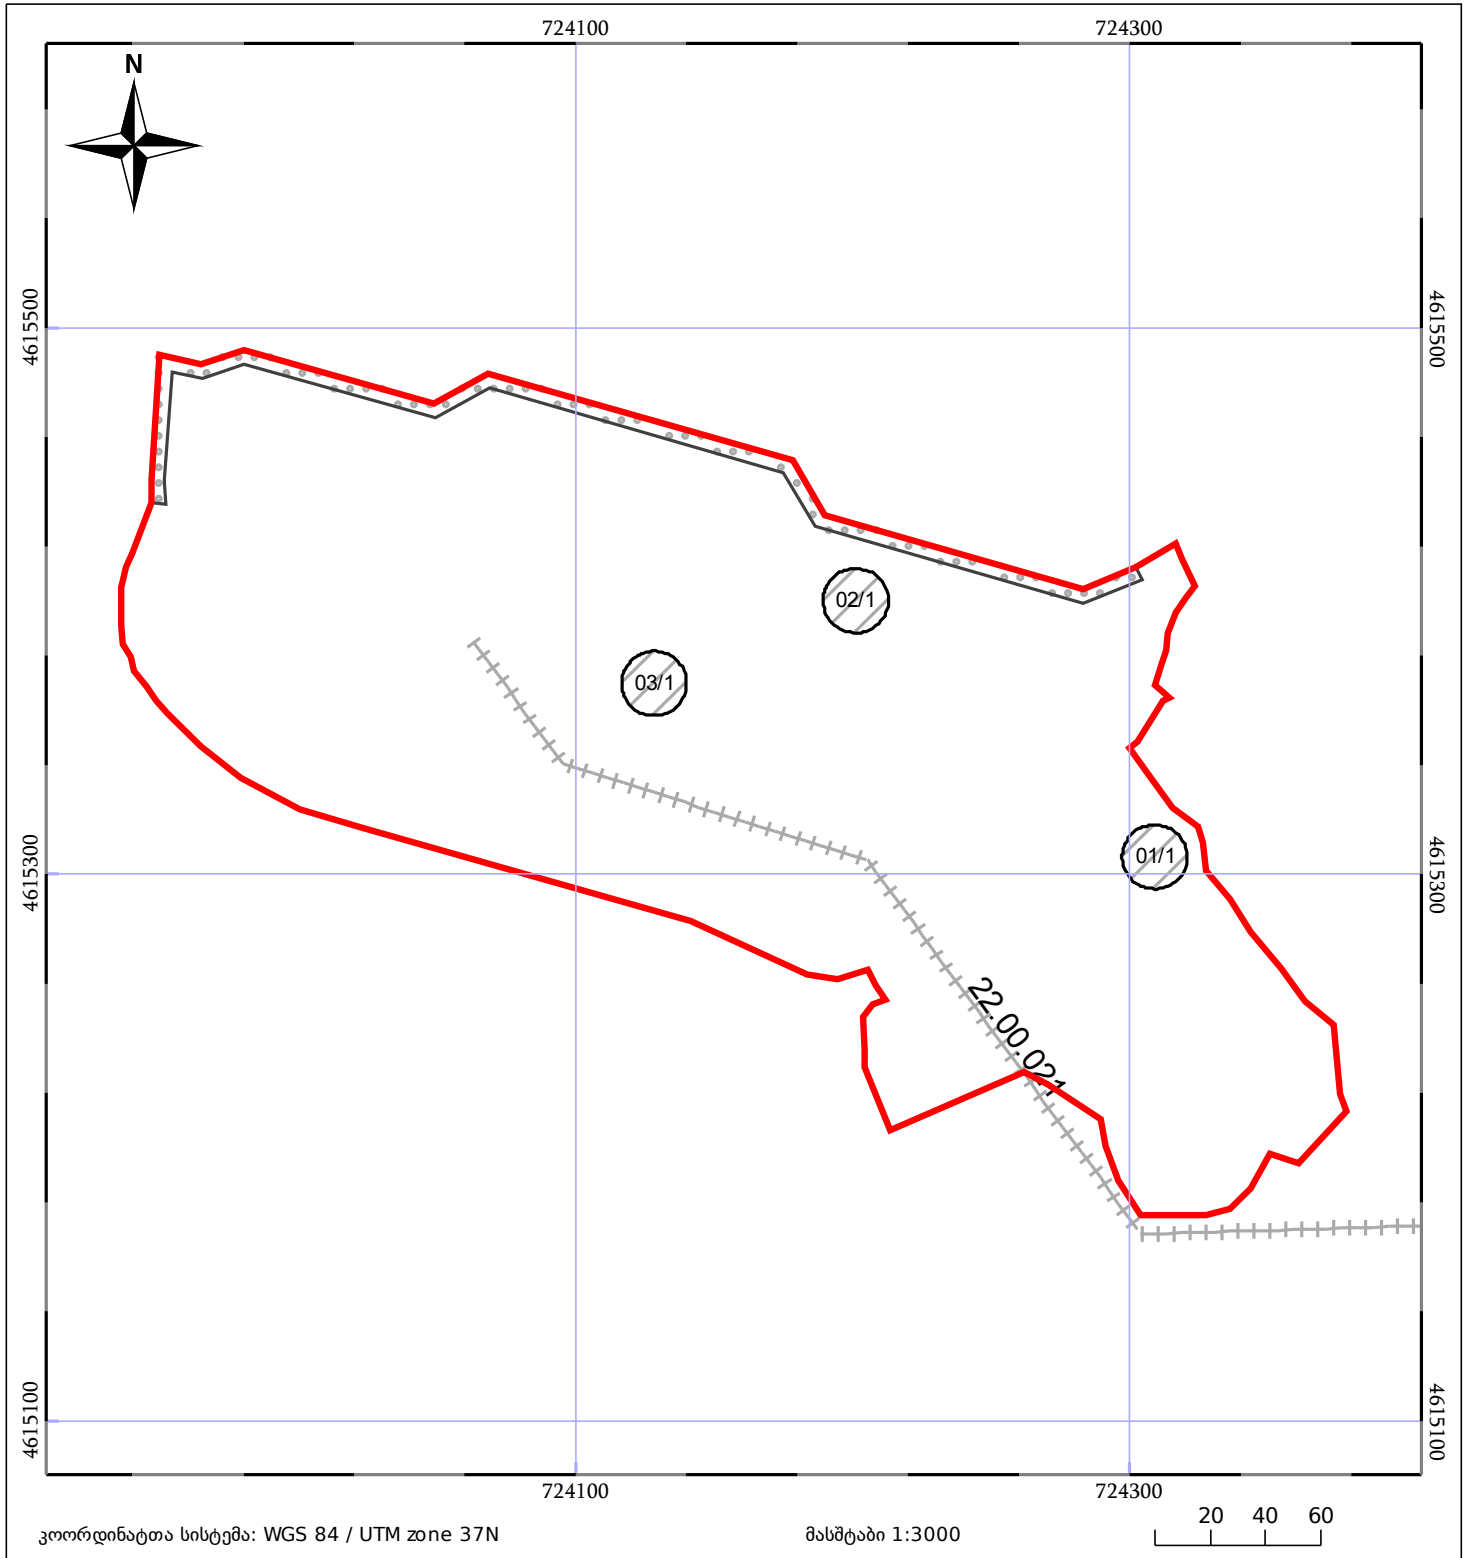

05/25 მშენებარე ნაგებობა	05/25 შენობა/ნაგებობა	ტყის ფონდი
ნაკვეთის საკადასტრო საზღვარი	ხაზობრივი ნაგებობა	ვალდებულება