


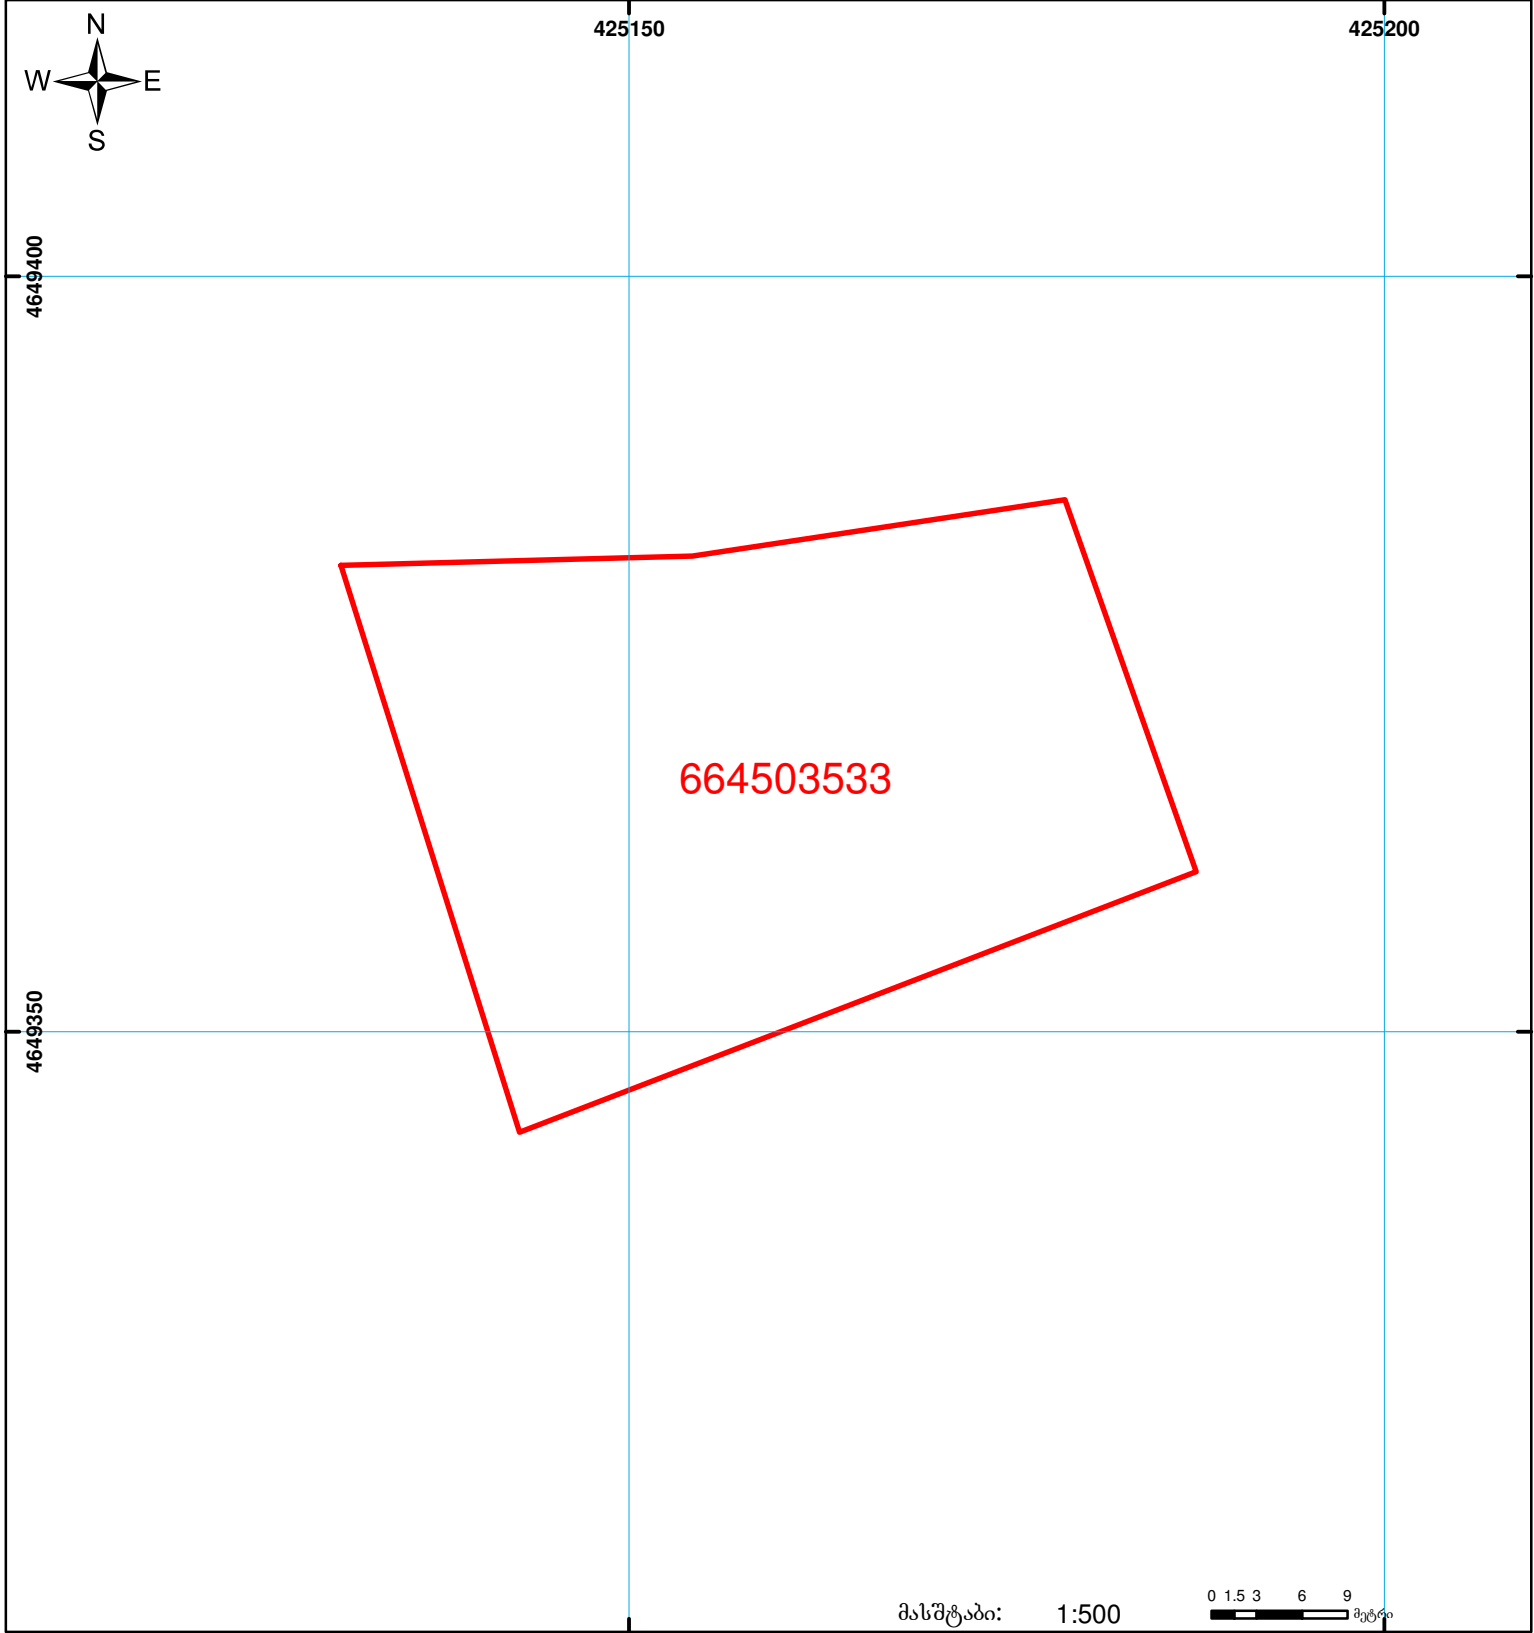

საქართველოს იუსტიციის სამინისტრო
საჯარო რეგისტრის ეროვნული სააგენტო
საკადასტრო ბეჭედი

მიწის ნაკვეთის საკადასტრო კოდი: 66 45 03 533
ბანცნაღების რეგისტრაციის ნომერი: 882010511156
მიწის ნაკვეთის ფართობი: 1515 კვ.მ.
ღანიშნულება: არასასოფლო-სამეურნეო
კატეგორია:
მომზადების თარიღი: 10.03.10



	შენიშნული ნაკვეთი, პირობითი ნომერი/სართულიანობა		ვალდებულება		საზოგადოებრივი ნაკვეთი
	მიწის ნაკვეთის საკადასტრო საზღვარი		მშენებარე ნაკვეთი		

00'0" 0.00 (საერთაშორისო) UTM სისტემის კოორდ.