




საქართველოს იუსტიციის სამინისტრო
საჯარო რეგისტრის ეროვნული სააგენტო
საკადასტრო ბეგმა

მიწის ნაკვეთის საკადასტრო კოდი: 71 52 06 003
ბანცხალების რეგისტრაციის ნომერი: 882015323126
მიწის ნაკვეთის ფართობი: 1701 კვ.მ.
ღანიშნულება: სასოფლო-სამეურნეო
კატეგორია:
მომზადების თარიღი: 12.06.15

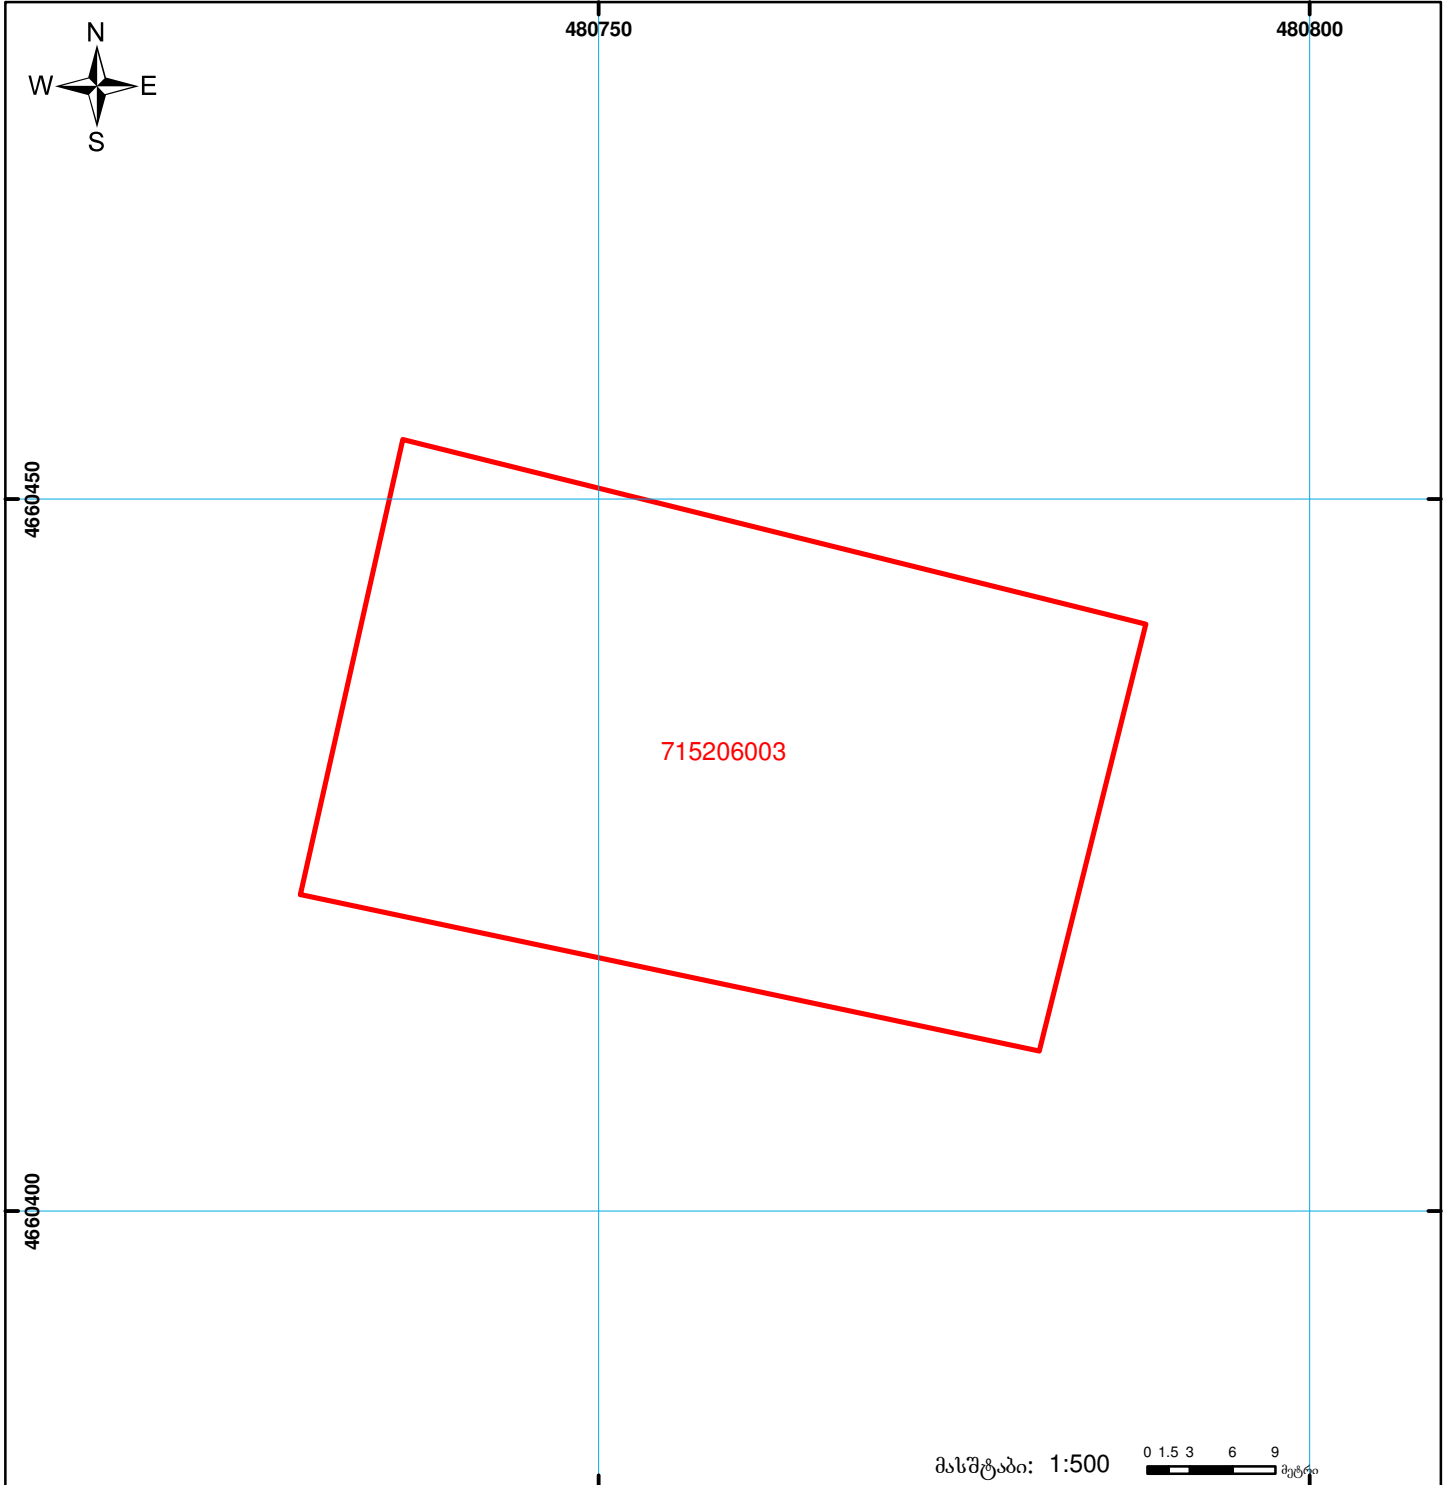

	შენიშნული ნაკვეთის პირობითი ნომერი/სართულიანობა		კალდებულება		ხაზობრივი ნაკვეთი
	მიწის ნაკვეთის საკადასტრო საზღვარი		მშენებარე ნაკვეთი		