




საჯარო რეგისტრის
ეროვნული სააგენტო

საქართველოს იუსტიციის სამინისტრო
საჯარო რეგისტრის ეროვნული სააგენტო
საკადასტრო გეგმა

მიწის ნაკვეთის საკადასტრო კოდი: 72 02 07 111
ბანცნაღების რეგისტრაციის ნომერი: 882014226539
მიწის ნაკვეთის ფართობი: 3000 კვ.მ.
ღანიშნულება: სასოფლო-სამეურნეო
კატეგორია:
მოგზაურობის თარიღი: 03.06.14

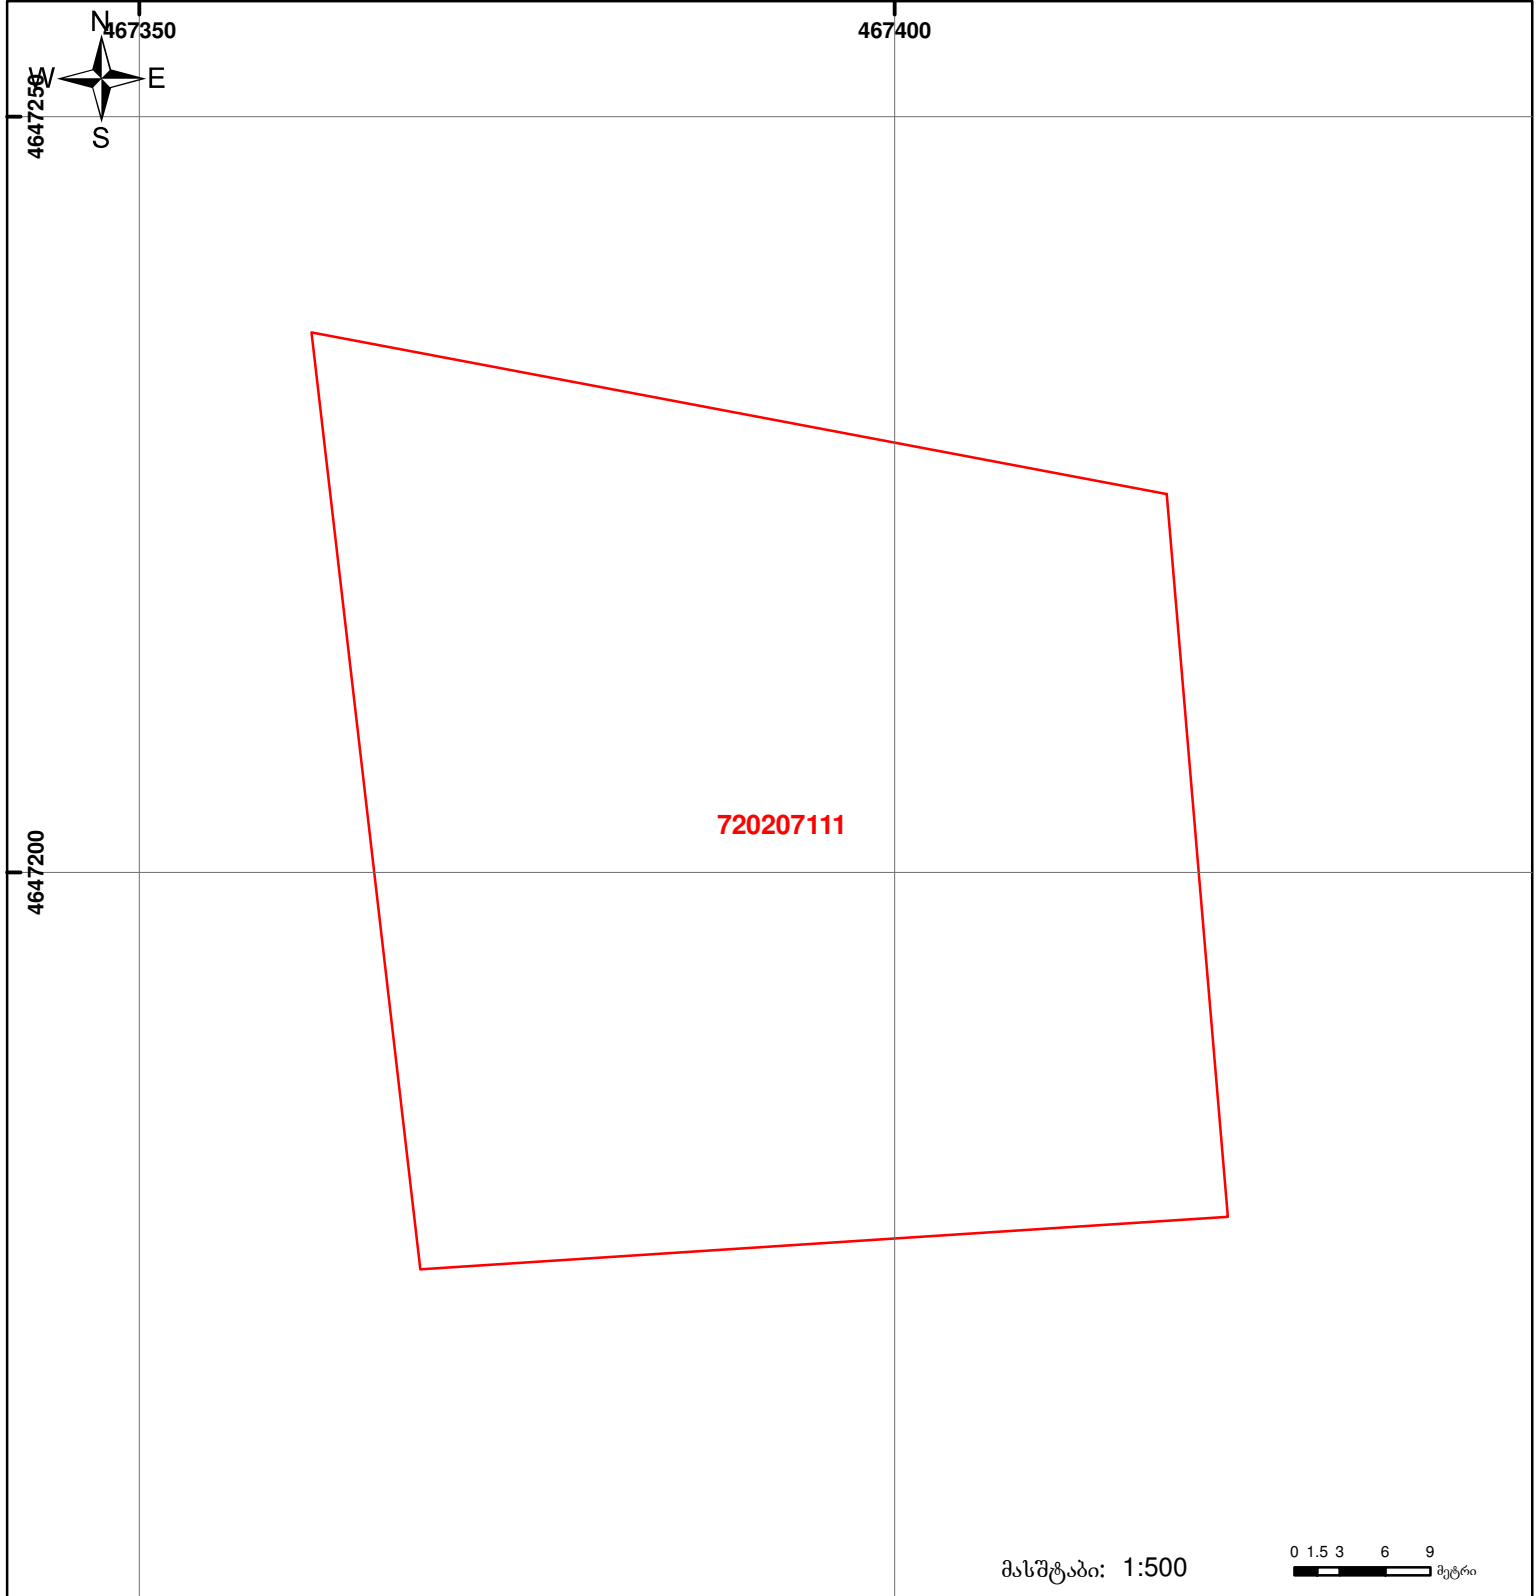

	მიწის ნაკვეთის საკადასტრო საზღვარი		ვაღდებულება		საზობრივი ნაკვეთი
	შენიშვნა-ნაკვეთი, პირობითი ნომერი/სართულიანობა		მშენებარე ნაკვეთი		

0 1.5 3 6 9 მეტრი

00°0' (საერთაშორისო) სისტემის კოორდ. UTM