


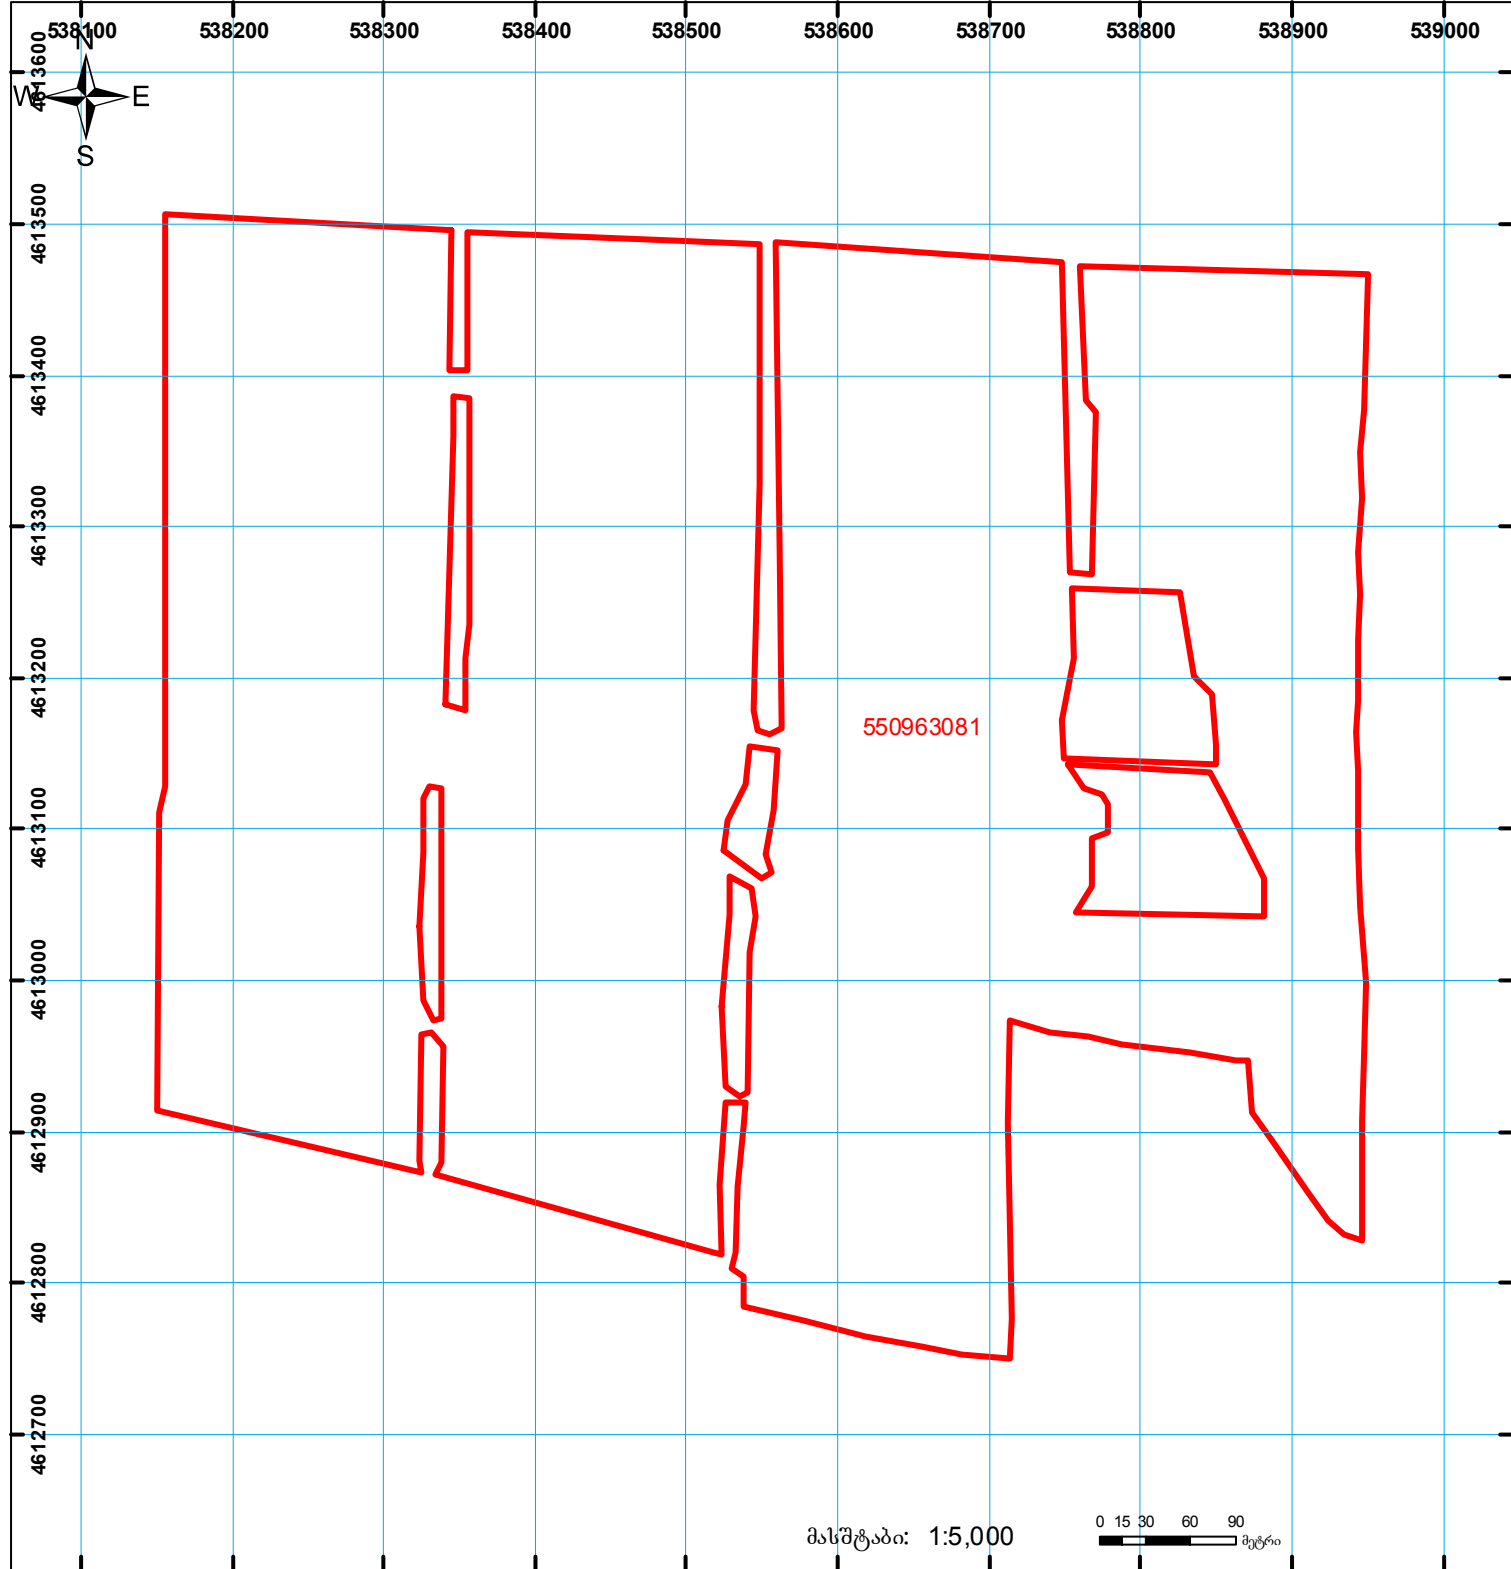

საქართველოს იუსტიციის სამინისტრო
საჯარო რემსტრის ეროვნული სააგენტო
საკადასტრო ბეჭედი

მიწის ნაკვეთის საკადასტრო კოდი: 55 09 63 081
ბანცხალების რეგისტრაციის ნომერი: 882013022159
მიწის ნაკვეთის ფართობი: 454934 კვ.მ.
ღანიშნულება: სასოფლო-სამეურნეო
კატეგორია:
მომზადების თარიღი: 23.01.2013



	შენიშნა-ნაგებობა, პირობითი ნომერი/სართულიანობა		ვალდებულება		საზობრივი ნაგებობა
	მიწის ნაკვეთის საკადასტრო საზღვარი		მშენებარე ნაგებობა		სახელმწიფო ტყის ფონდი

0.00
000
UTM (საერთაშორისო) სისტემის კოორდ.