


მიწის ნაკვეთის საკადასტრო კოდი: 570264449  
 განცხადების რეგისტრაციის ნომერი: 882020887404  
 მიწის ნაკვეთის ფართობი: 5045 კვ.მ.  
 დანიშნულება:  
 მომზადების თარიღი: 24.11.20

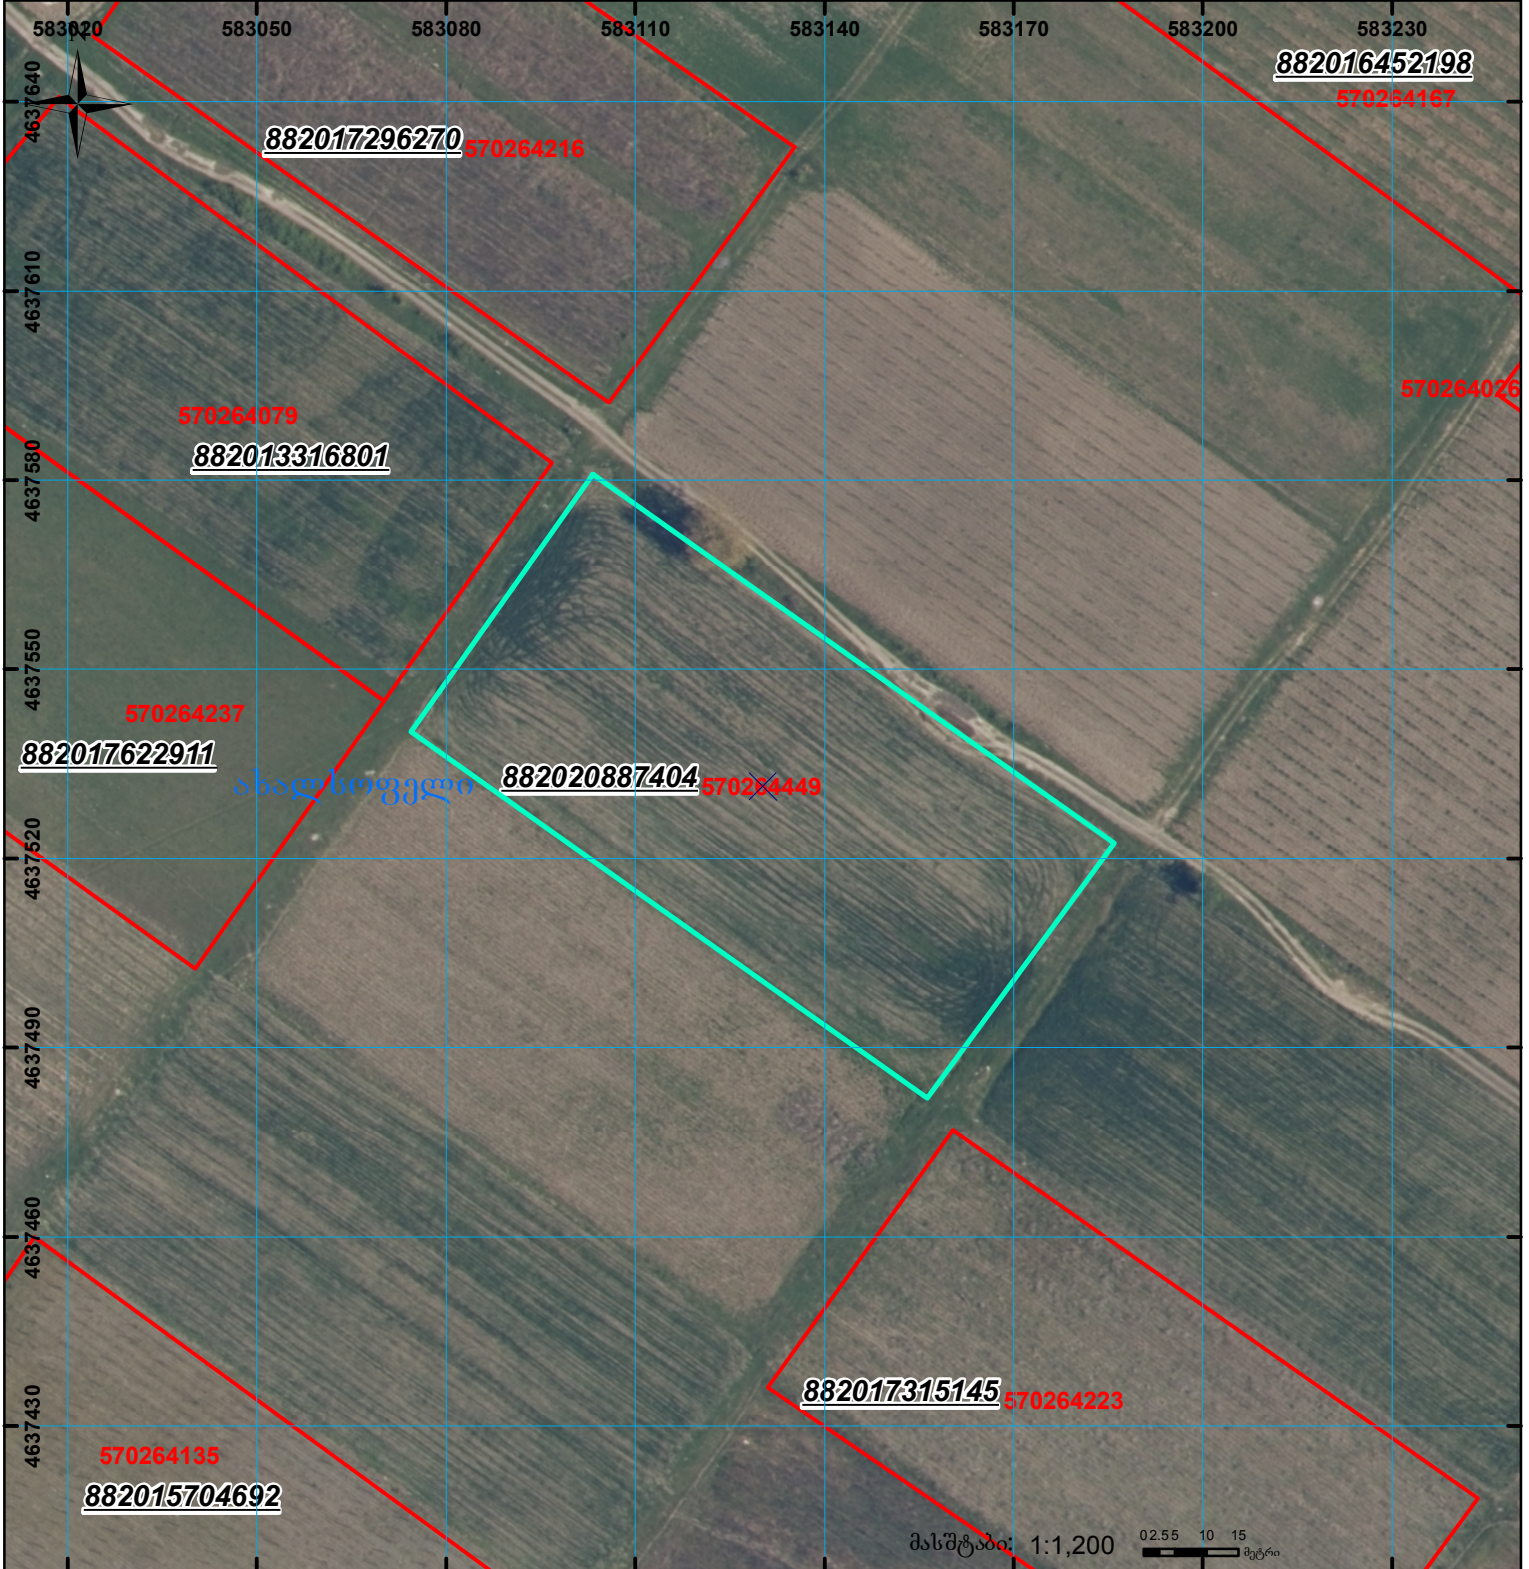

|  |   |  |                    |  |                                     |           |
|--|---|--|--------------------|--|-------------------------------------|-----------|
|  | შენობა-ნაგებობა, პირობითი ნომერი/სართულიანობა |  | ვალდებულება        |  | სარეგისტრაციოდ წარმოდგენილი ნაკვეთი | <br>00'0" |
|  | მიწის ნაკვეთის საკადასტრო საზღვარი            |  | შუენებარე ნაგებობა |  | საზობრთვი ნაგებობა                  |           |

UTM (საერთაშორისო) სისტემის კოორდ.