საკადასტრო გეგმა

საჯარო რეესტრის ეროვნული სააგენტო

საკადასტრო კოდი: **22.28.06.422**

განცხადების ნომერი: **892018592094**

მომზადების თარიღი: **16/07/2018**

ნაკვეთის დანიშნულება: **სასოფლო-სამეურნეო**

ფართობი: **1962 კვ.მ (WGS 84 / UTM zone 38N)**
1961 კვ.მ (WGS 84 / UTM zone 37N)

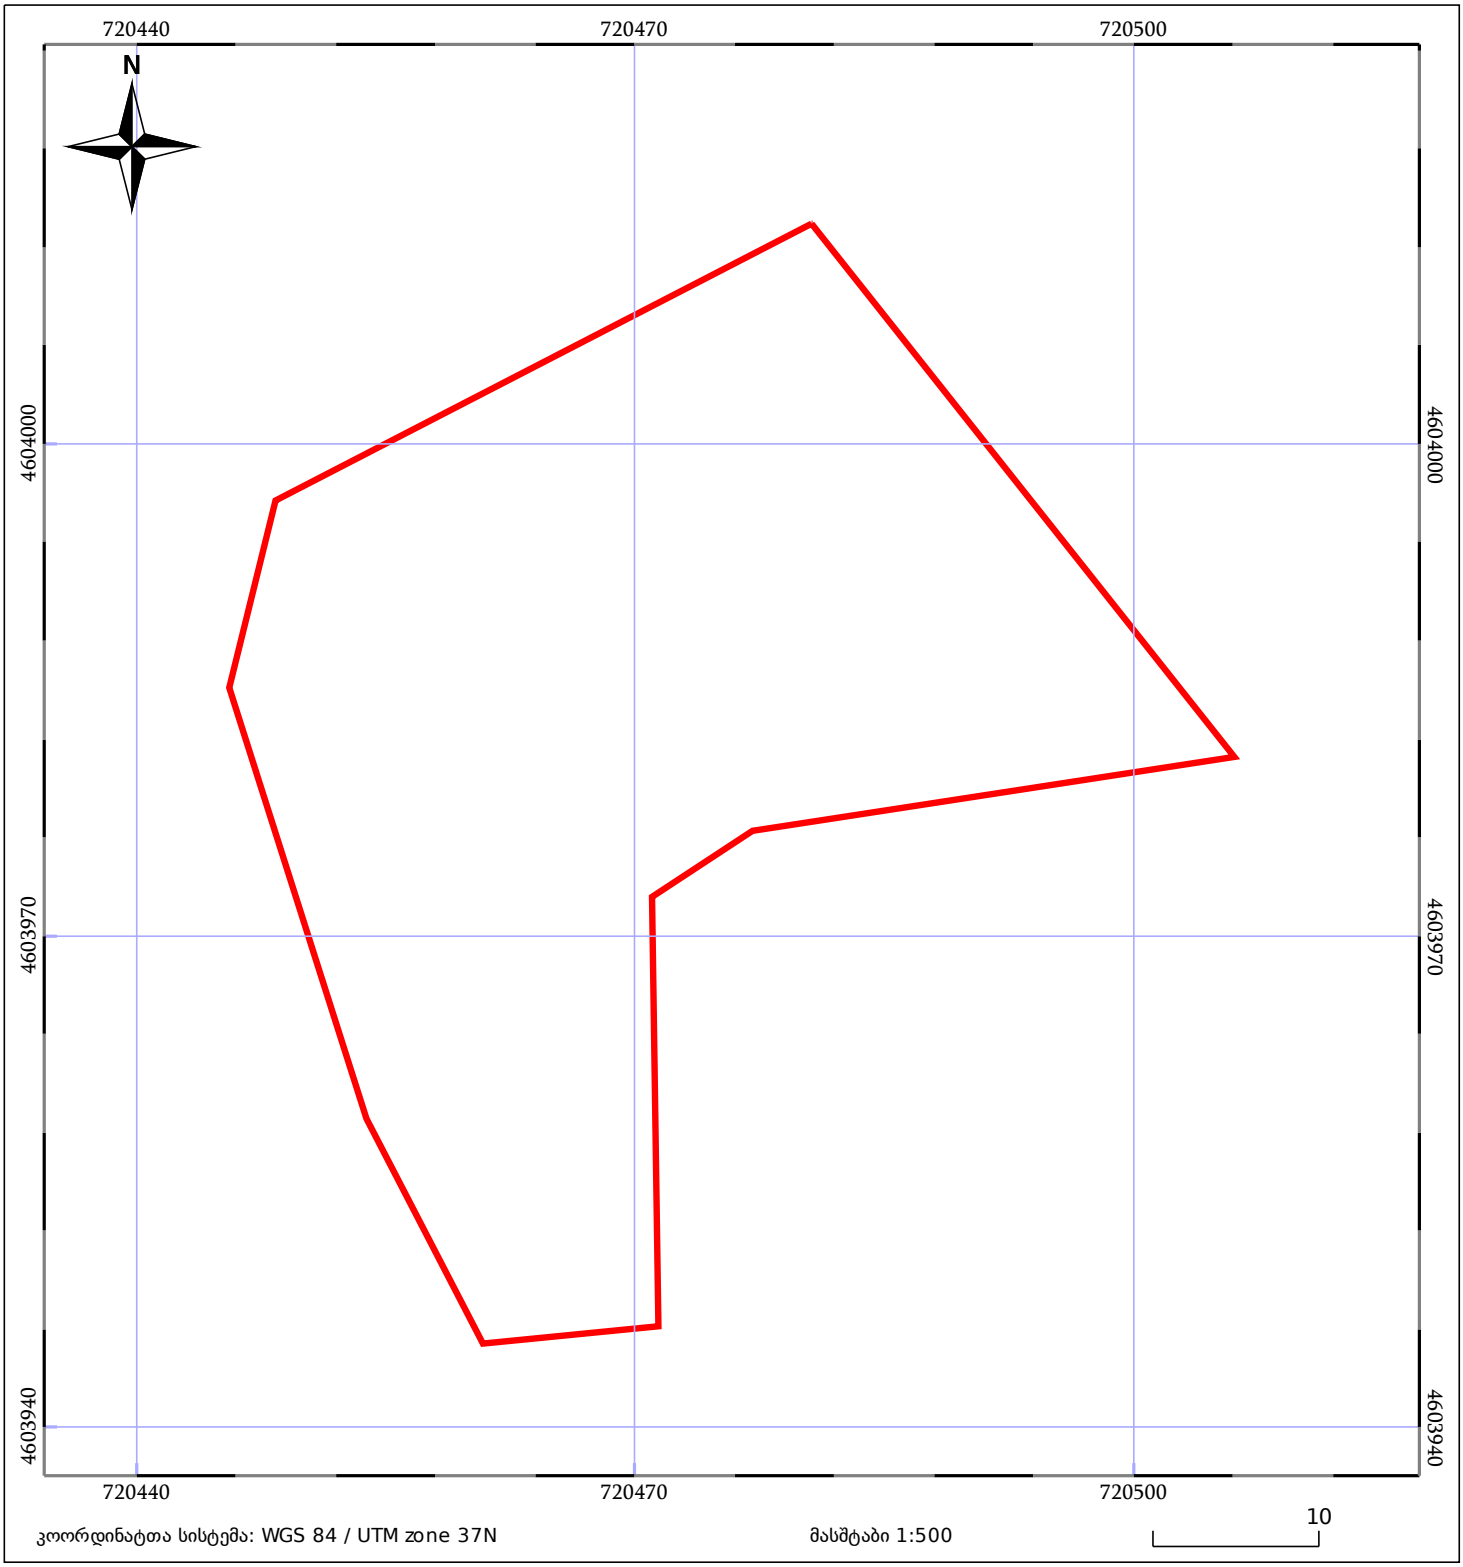

კოორდინატთა სისტემა: WGS 84 / UTM zone 37N

მასშტაბი 1:500

05/25 მშენებარე ნაგებობა

05/25 შენობა/ნაგებობა

ტყის ფონდი

ნაკვეთის საკადასტრო საზღვარი

ხაზობრივი ნაგებობა

ვალდებულება