



საკადასტრო გეგმა

საჯარო რეესტრის ეროვნული
სააგენტო

საკადასტრო კოდი: **01.11.13.002.442**

ნაკვეთის დანიშნულება:

არასასოფლო საშენი

განცხადების ნომერი: **882021754537**


ფართობი:

1451 კვ.მ (WGS 84 / UTM zone 38N)

მომზადების თარიღი: **08/09/2021**

ვალდებულების ფართობი:

79 კვ.მ (WGS 84 / UTM zone 38N)

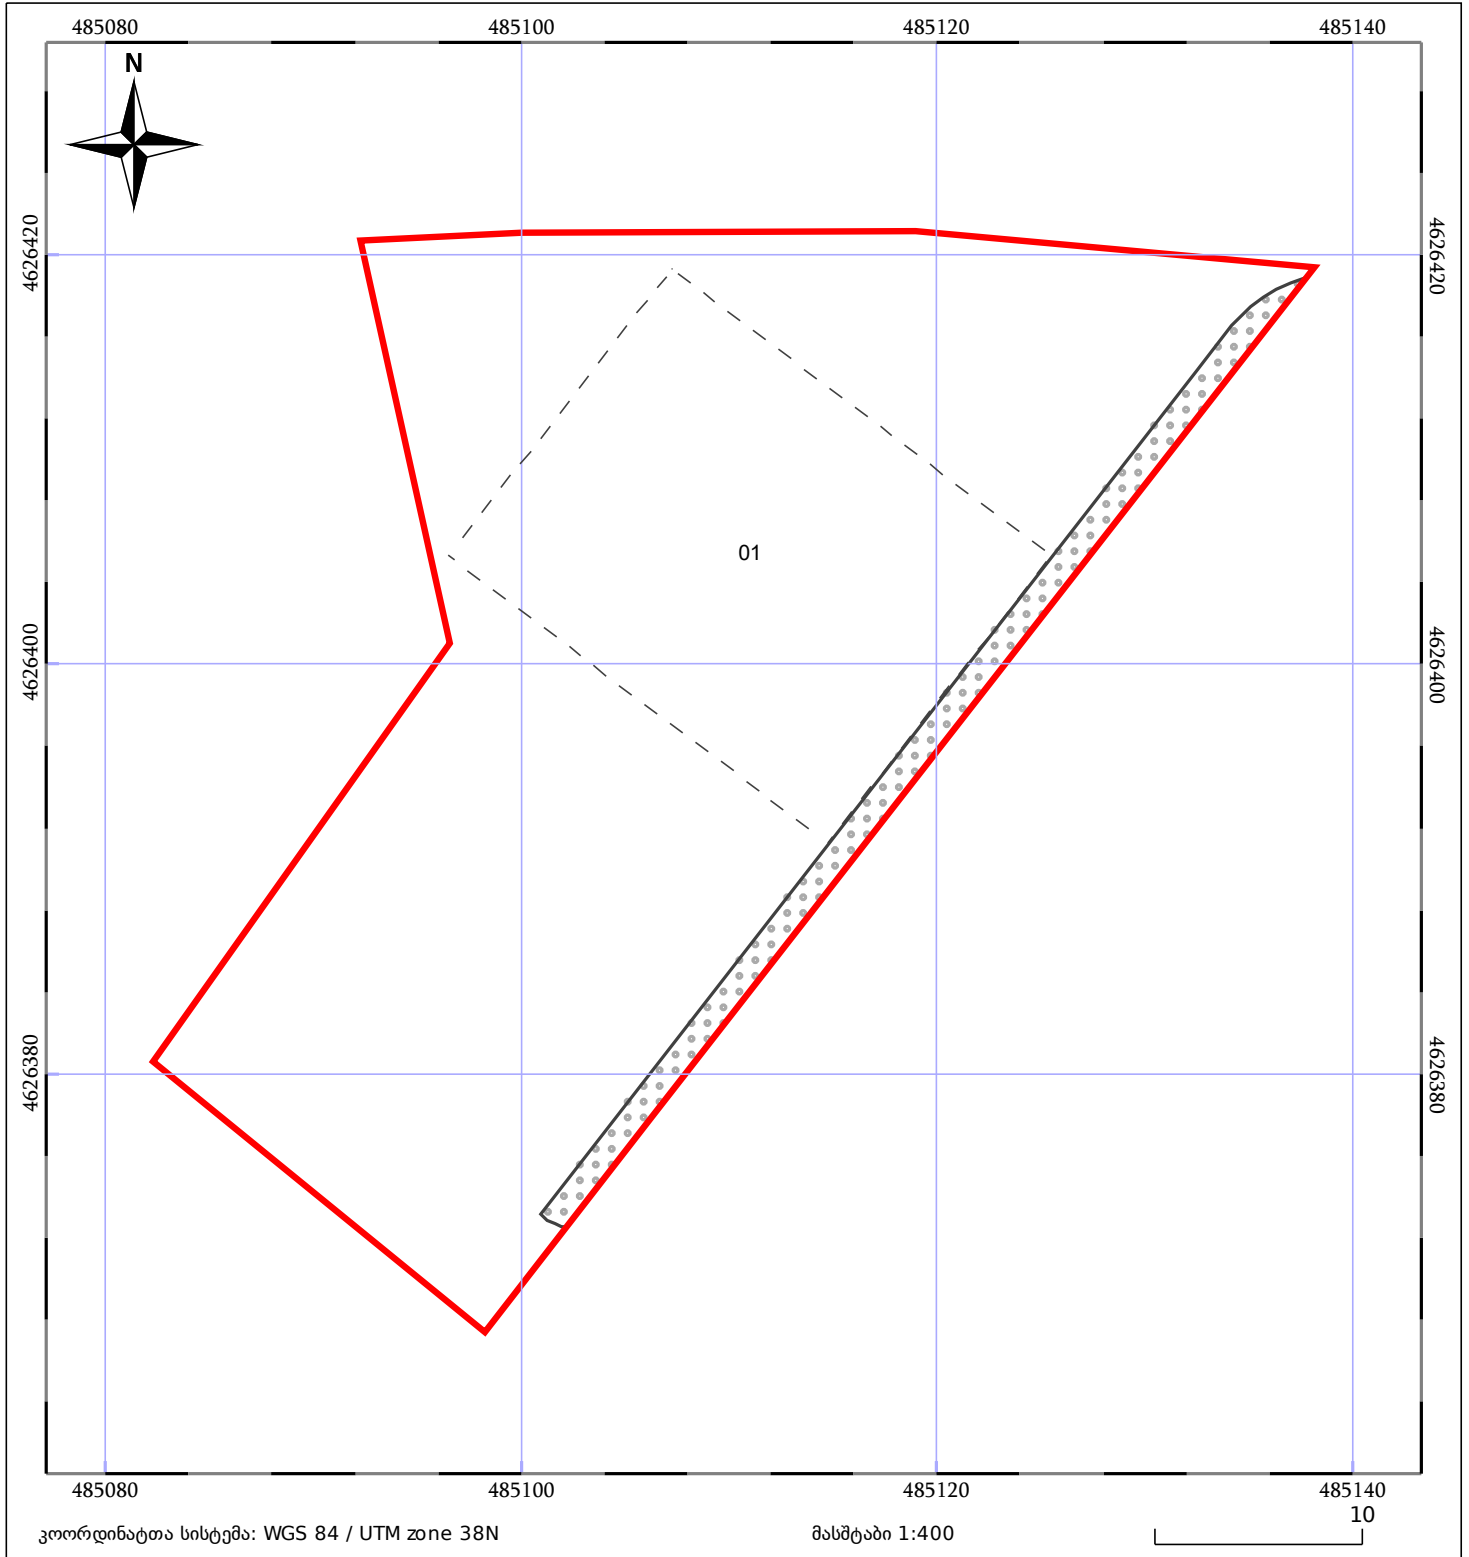

| | | | | | |
|-------|--------------------|--|------------------------------|-------|-----------------|
| 05/25 | მშენებარე ნაგებობა | | ნაკვეთის საკადასტრო საზღვარი | 05/25 | შენობა/ნაგებობა |
| | საზღვრული ნაგებობა | | ტყის ფონდი | | ვალდებულება |