



საქართველოს იუსტიციის სამინისტრო
 საჯარო რეგისტრის ეროვნული სააგენტო
 სიტუაციური ნახაზი
 განცხადების რეგისტრაციის ნომერ 892024587719


საქართველოს იუსტიციის სამინისტრო
 საჯარო რეგისტრის ეროვნული სააგენტო

საკადასტრო აბეზმითი/აზომვითი ნახაზი არ შემსაბამება №388-ე
 დღგენდოებით განსაზღვრულ მოთხოვნებს

ეს ვერსიაში მხოლოდ შენობის შეიკია წარმოდგენილი
 ფოტომასშაბი არ არის წარმოდგენილი

ამოზადების თარიღი

11.11.24

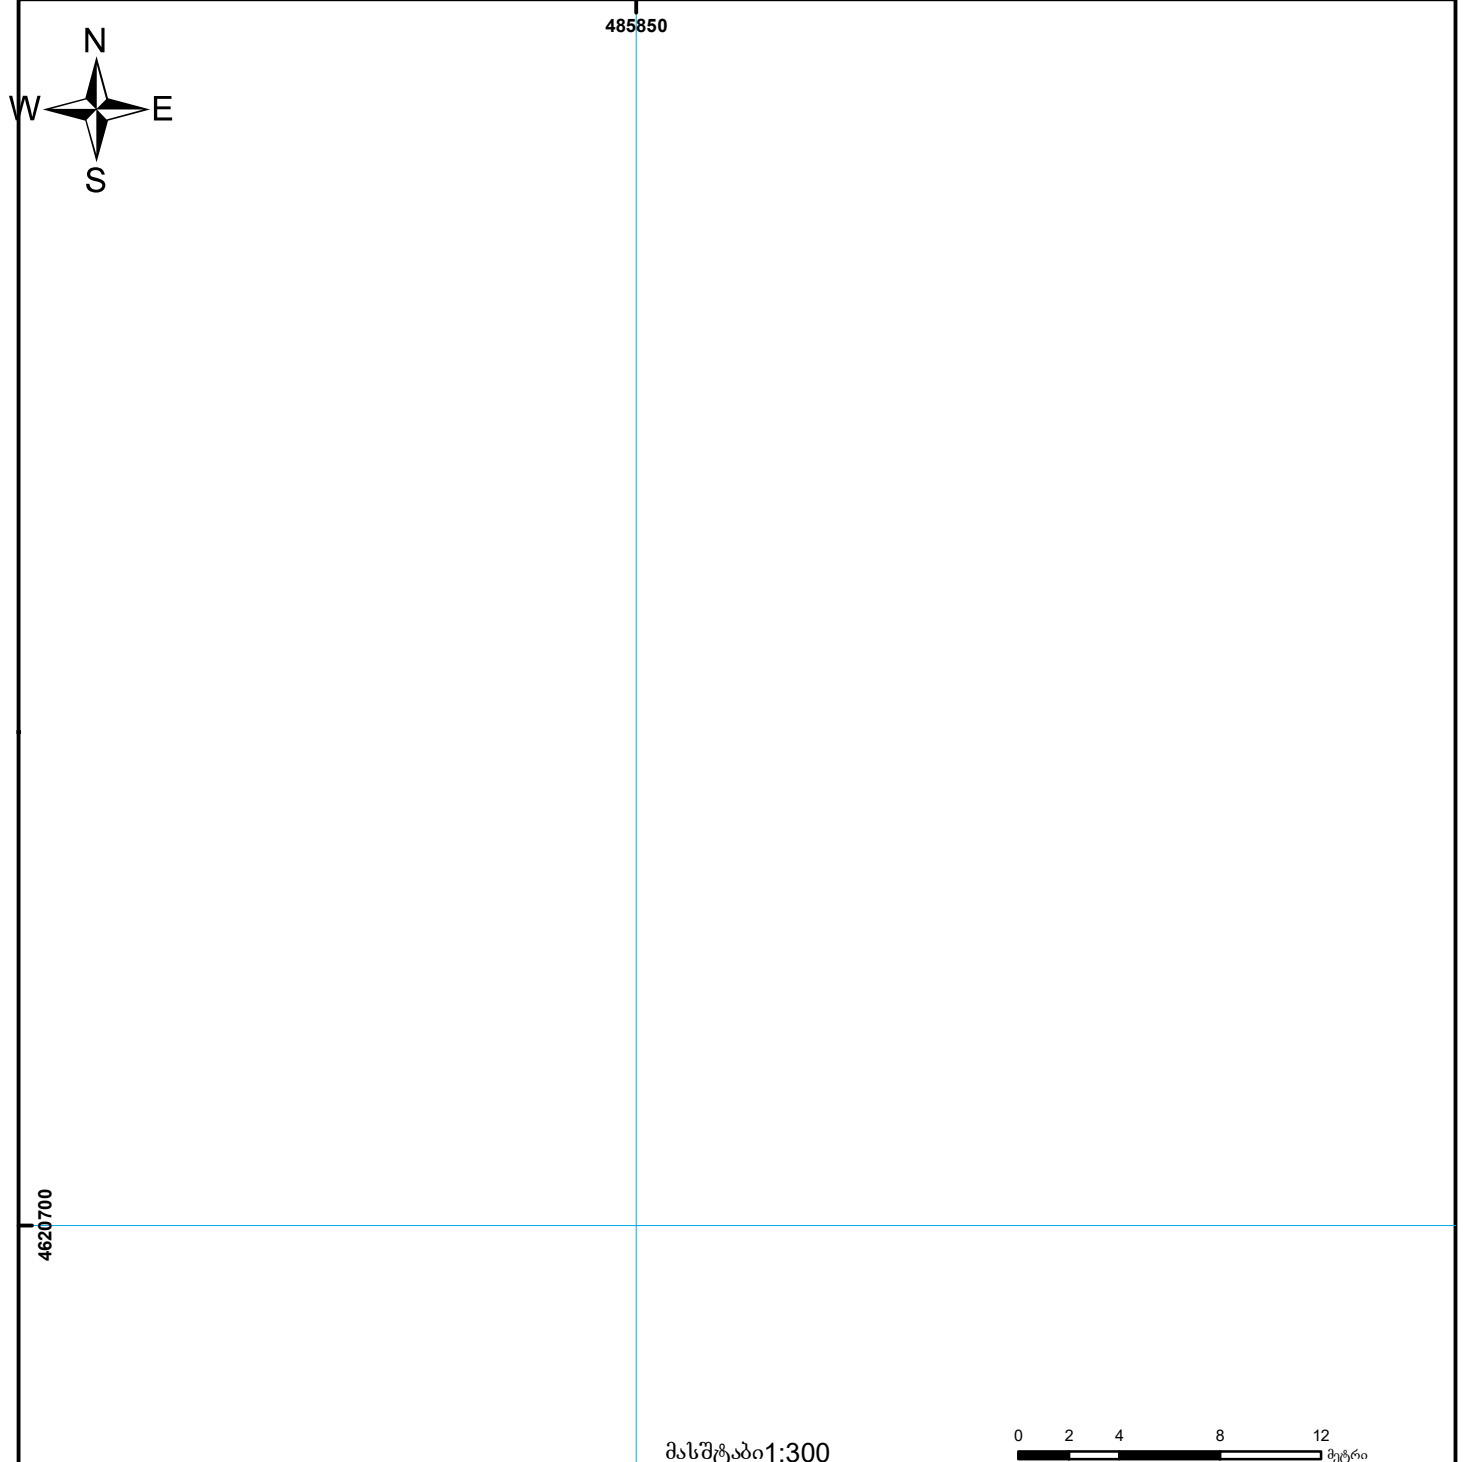

	შენობა-ნაგებობა, პირობითი ნომერი/სართულიანობა		ვალდებულება		ხაზობრივი ნაგებობა	UTM (საერთაშორისო) სისტემის კოორდ.
	მიწის ნაკვეთის საკადასტრო საზღვარი		მშენებარე ნაგებობა		მიწისქვეშა ნაგებობა	