


საქართველოს იუსტიციის სამინისტრო  
საჯარო რეესტრის ეროვნული სააგენტო  
 საკადასტრო გეგმა

**მცხეთის სარეგისტრაციო სამსახური**

მიწის ნაკვეთის საკადასტრო კოდი:	72 / 14 / 05 / 262
დანიშნულება:	სასოფლოსამეურნეო
განცხადების რეგისტრაციის ნომერი:	882008033199
ნაკვეთის ფართობი:	1500 კვ.მ.
მასშტაბი	1:500

თარიღი: 13.02.08

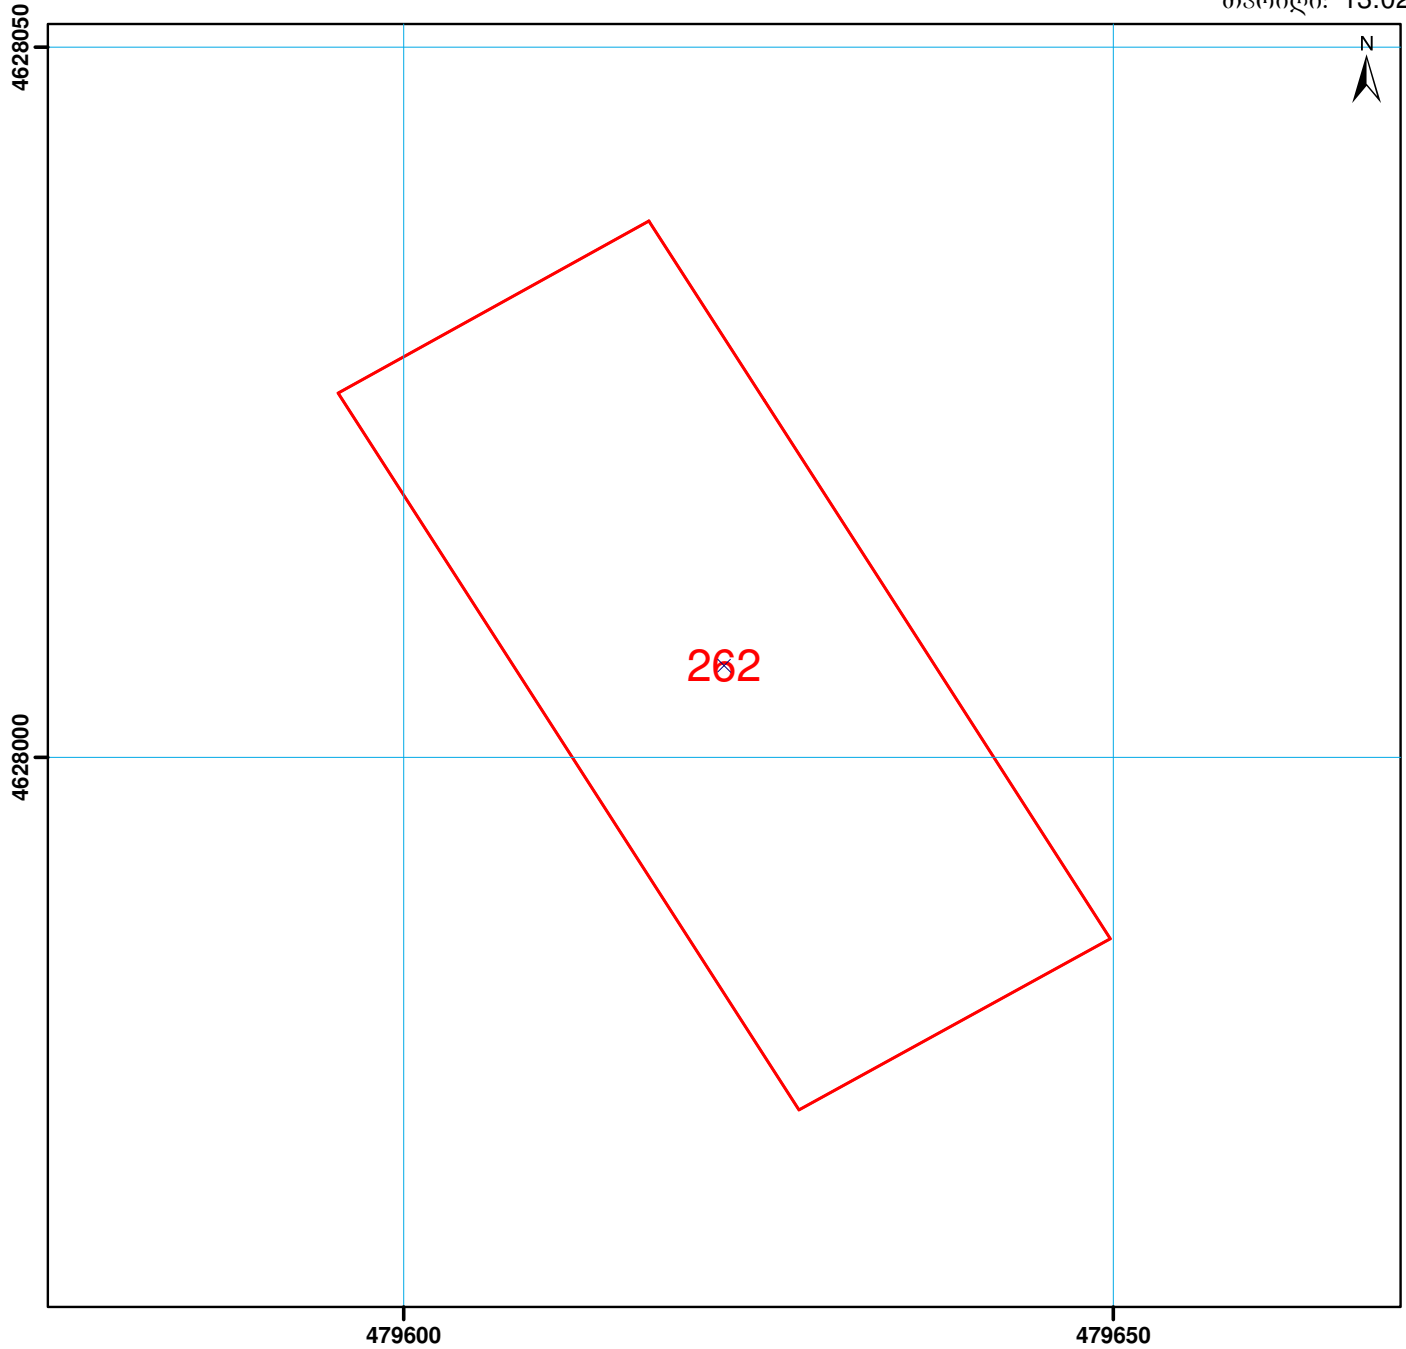

მიწის ნაკვეთის საკადასტრო საზღვარი	შენობის ნომერი	ბორდიური
საცხოვრებელი შენობა	მშენებარე ნაკებობა	რკინიგზა
არასაცხოვრებელი შენობა	სატრანსფორმატორო ჯიხურები და ელექტრო ქვესადგურები	მაღალი ძაბვის ელექტრო გადაცემის ხაზი
უფლების დამადასტურებელი საბუთის გარეშე არსებული შენობა-ნაკებობა	სერვიტუტი	სამეთვალყურეო ტეპი
		მშენებარე უსაბუთო რეზერვუარი 0.00 10.00 (საერთაშორისო) UTM სისტემის კოორდ.