საკადასტრო გეგმა

საჯარო რეესტრის ეროვნული სააგენტო


საკადასტრო კოდი: **05.29.07.004**

განცხადების ნომერი: **892025395183**

მომზადების თარიღი: **11/12/2025**

ნაკვეთის დანიშნულება: **არასასოფლო სამეურნეო**

ფართობი: **1729 კვ.მ (WGS 84 / UTM zone 38N)**
1728 კვ.მ (WGS 84 / UTM zone 37N)

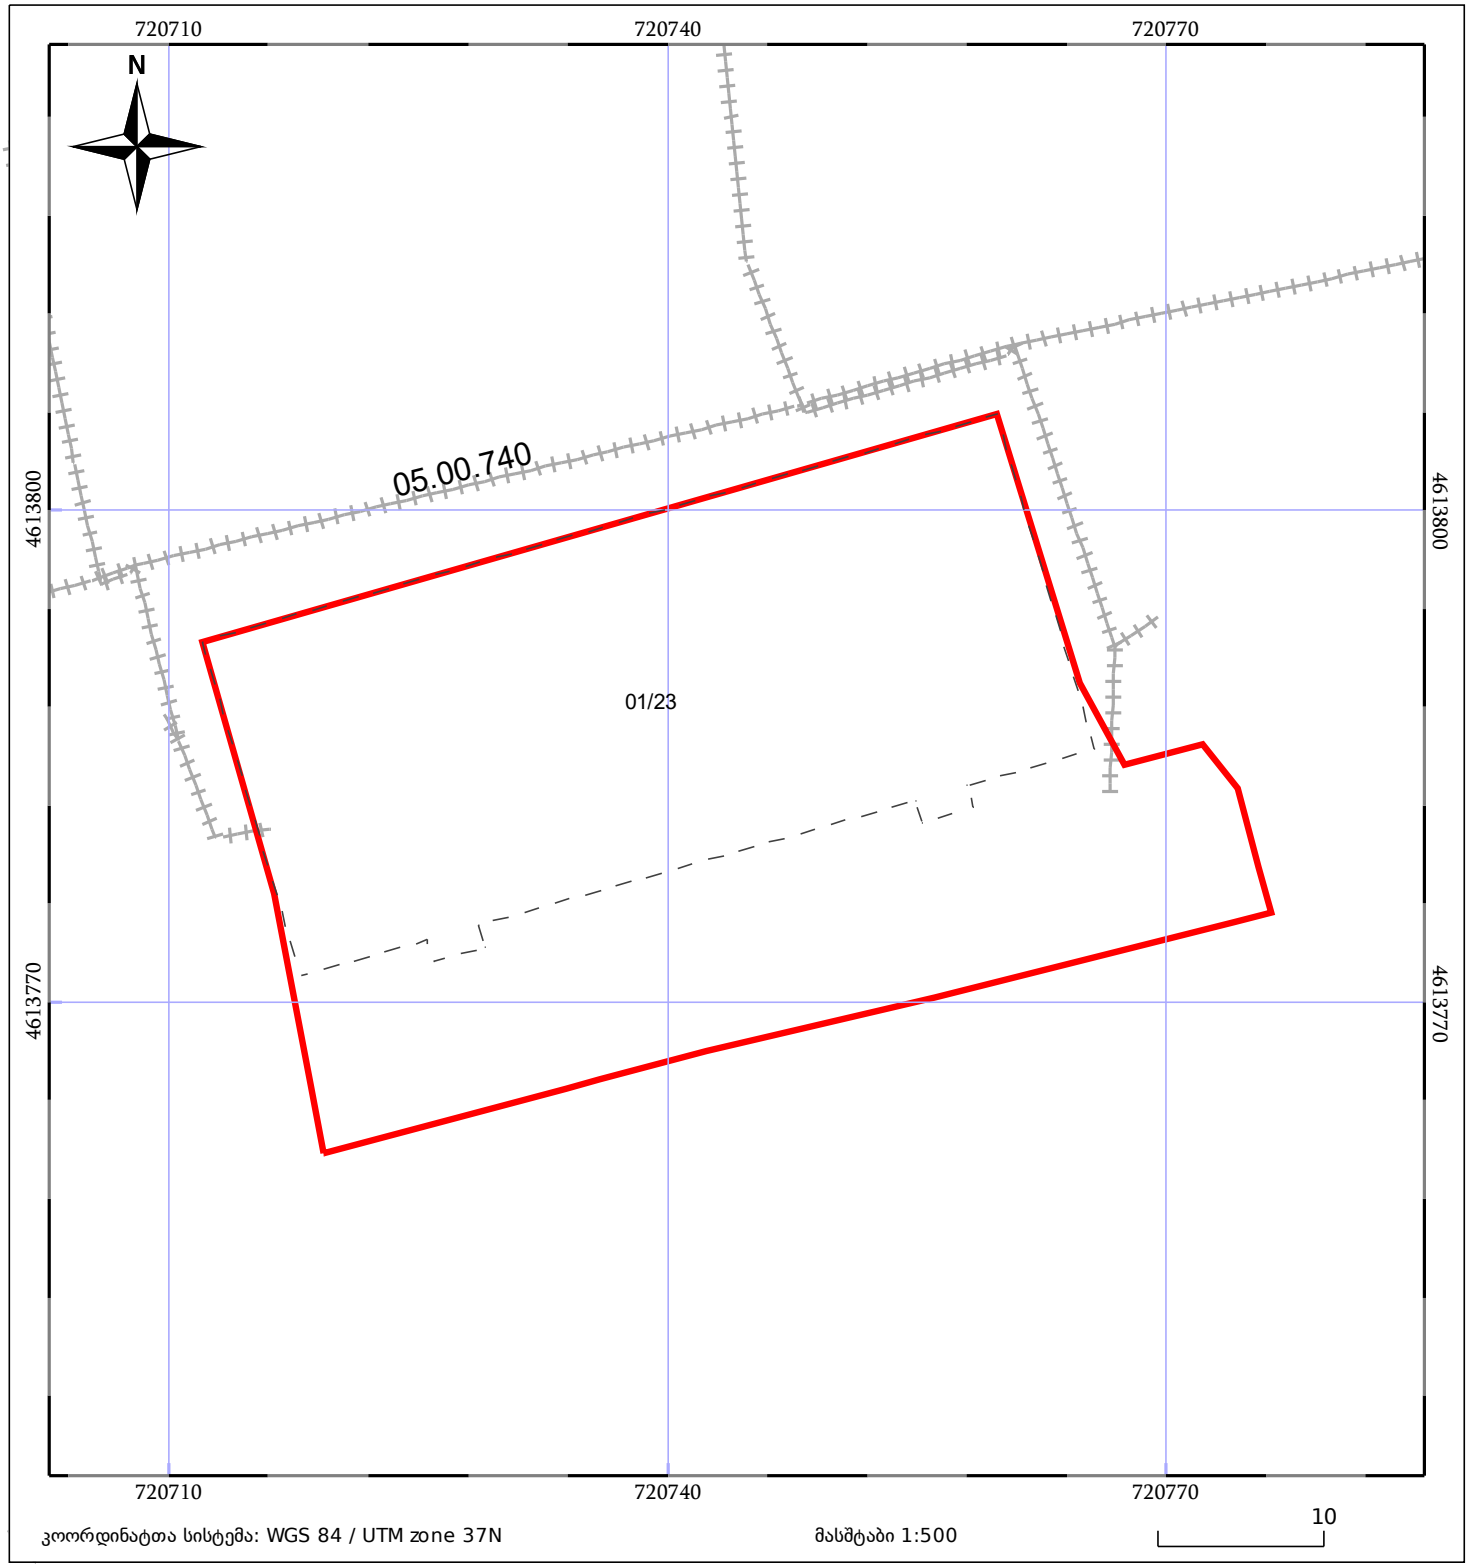

კოორდინატთა სისტემა: WGS 84 / UTM zone 37N

მასშტაბი 1:500

მშენებარე ნაგებობა

ნაკვეთის საკადასტრო საზღვარი

შენობა/ნაგებობა

ხაზობრივი ნაგებობა

ტყის ფონდი

ვალდებულება