
საკადასტრო გეგმა

საჯარო რეესტრის ეროვნული სააგენტო

საკადასტრო კოდი:	**72.15.11.580**	ნაკვეთის დანიშნულება:	**სასოფლო-სამეურნეო(სახნავი)**
განცხადების ნომერი:	**882025238227**	ფართობი:	**797 კვ.მ (WGS 84 / UTM zone 38N)**
მომზადების თარიღი:	**28/10/2025**		

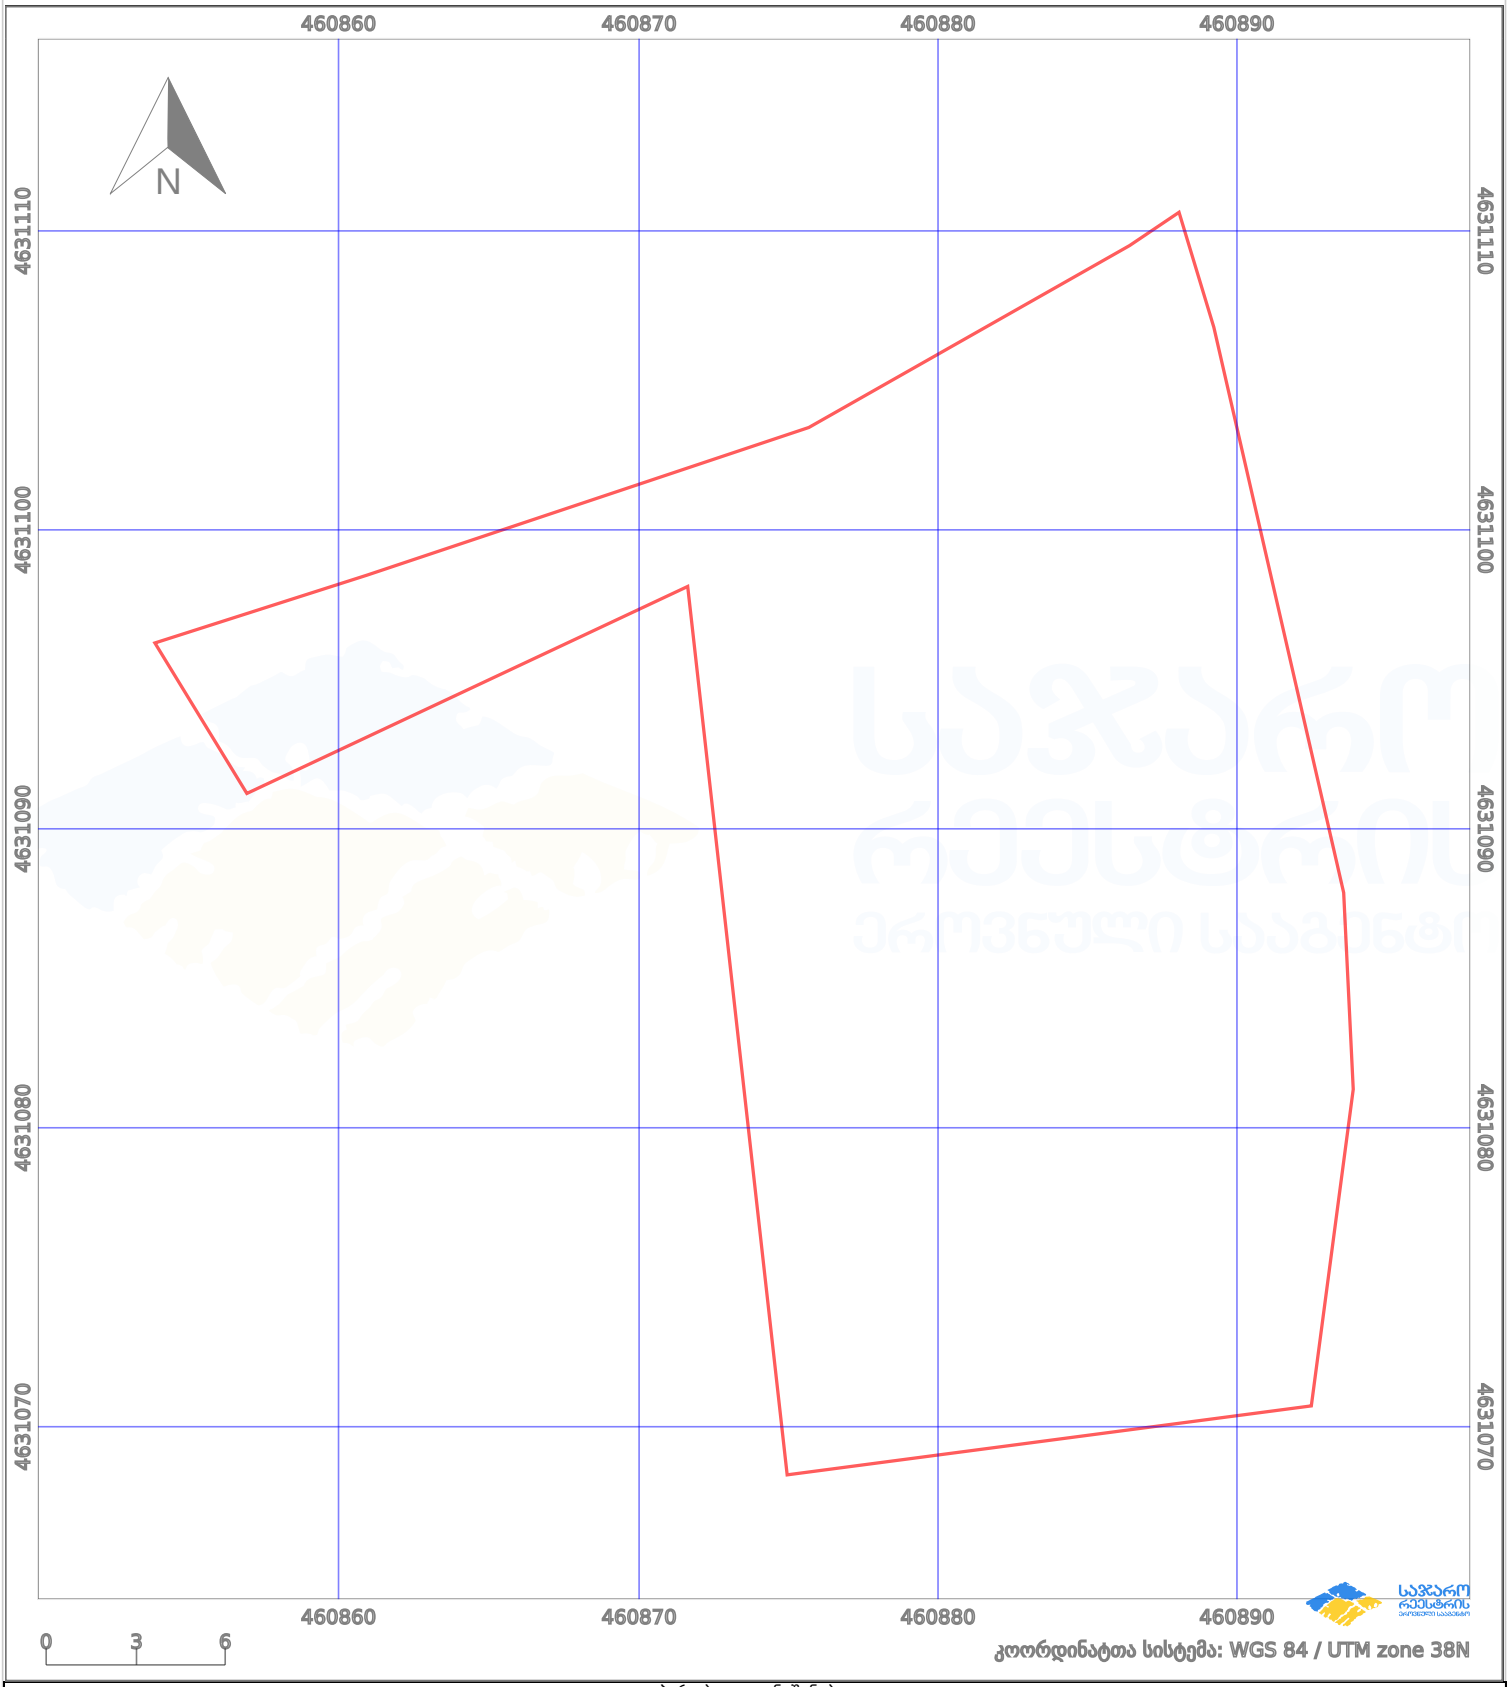

პირობითი აღნიშვნები:

	ნაკვეთის საზღვარი		მშენებარე ნაგებობა	02/4	აშენებული ნაგებობა		მიწისქვეშა ნაგებობა
	ხაზობრივი ნაგებობა		ტყის ფონდი		ვალდებულება		ქარსაფარი ზოლი