
საკადასტრო გეგმა

საჯარო რეესტრის ეროვნული სააგენტო

საკადასტრო კოდი:	**05.36.30.796**	ნაკვეთის დანიშნულება:	**არასასოფლო სამეურნეო**
განცხადების ნომერი:	**882026380690**	ფართობი:	**300 კვ.მ (WGS 84 / UTM zone 38N)** **300 კვ.მ (WGS 84 / UTM zone 37N)**
მომზადების თარიღი:	**13/05/2026**	ვალდებულების ფართობი:	**27 კვ.მ (WGS 84 / UTM zone 38N)** **27 კვ.მ (WGS 84 / UTM zone 37N)**

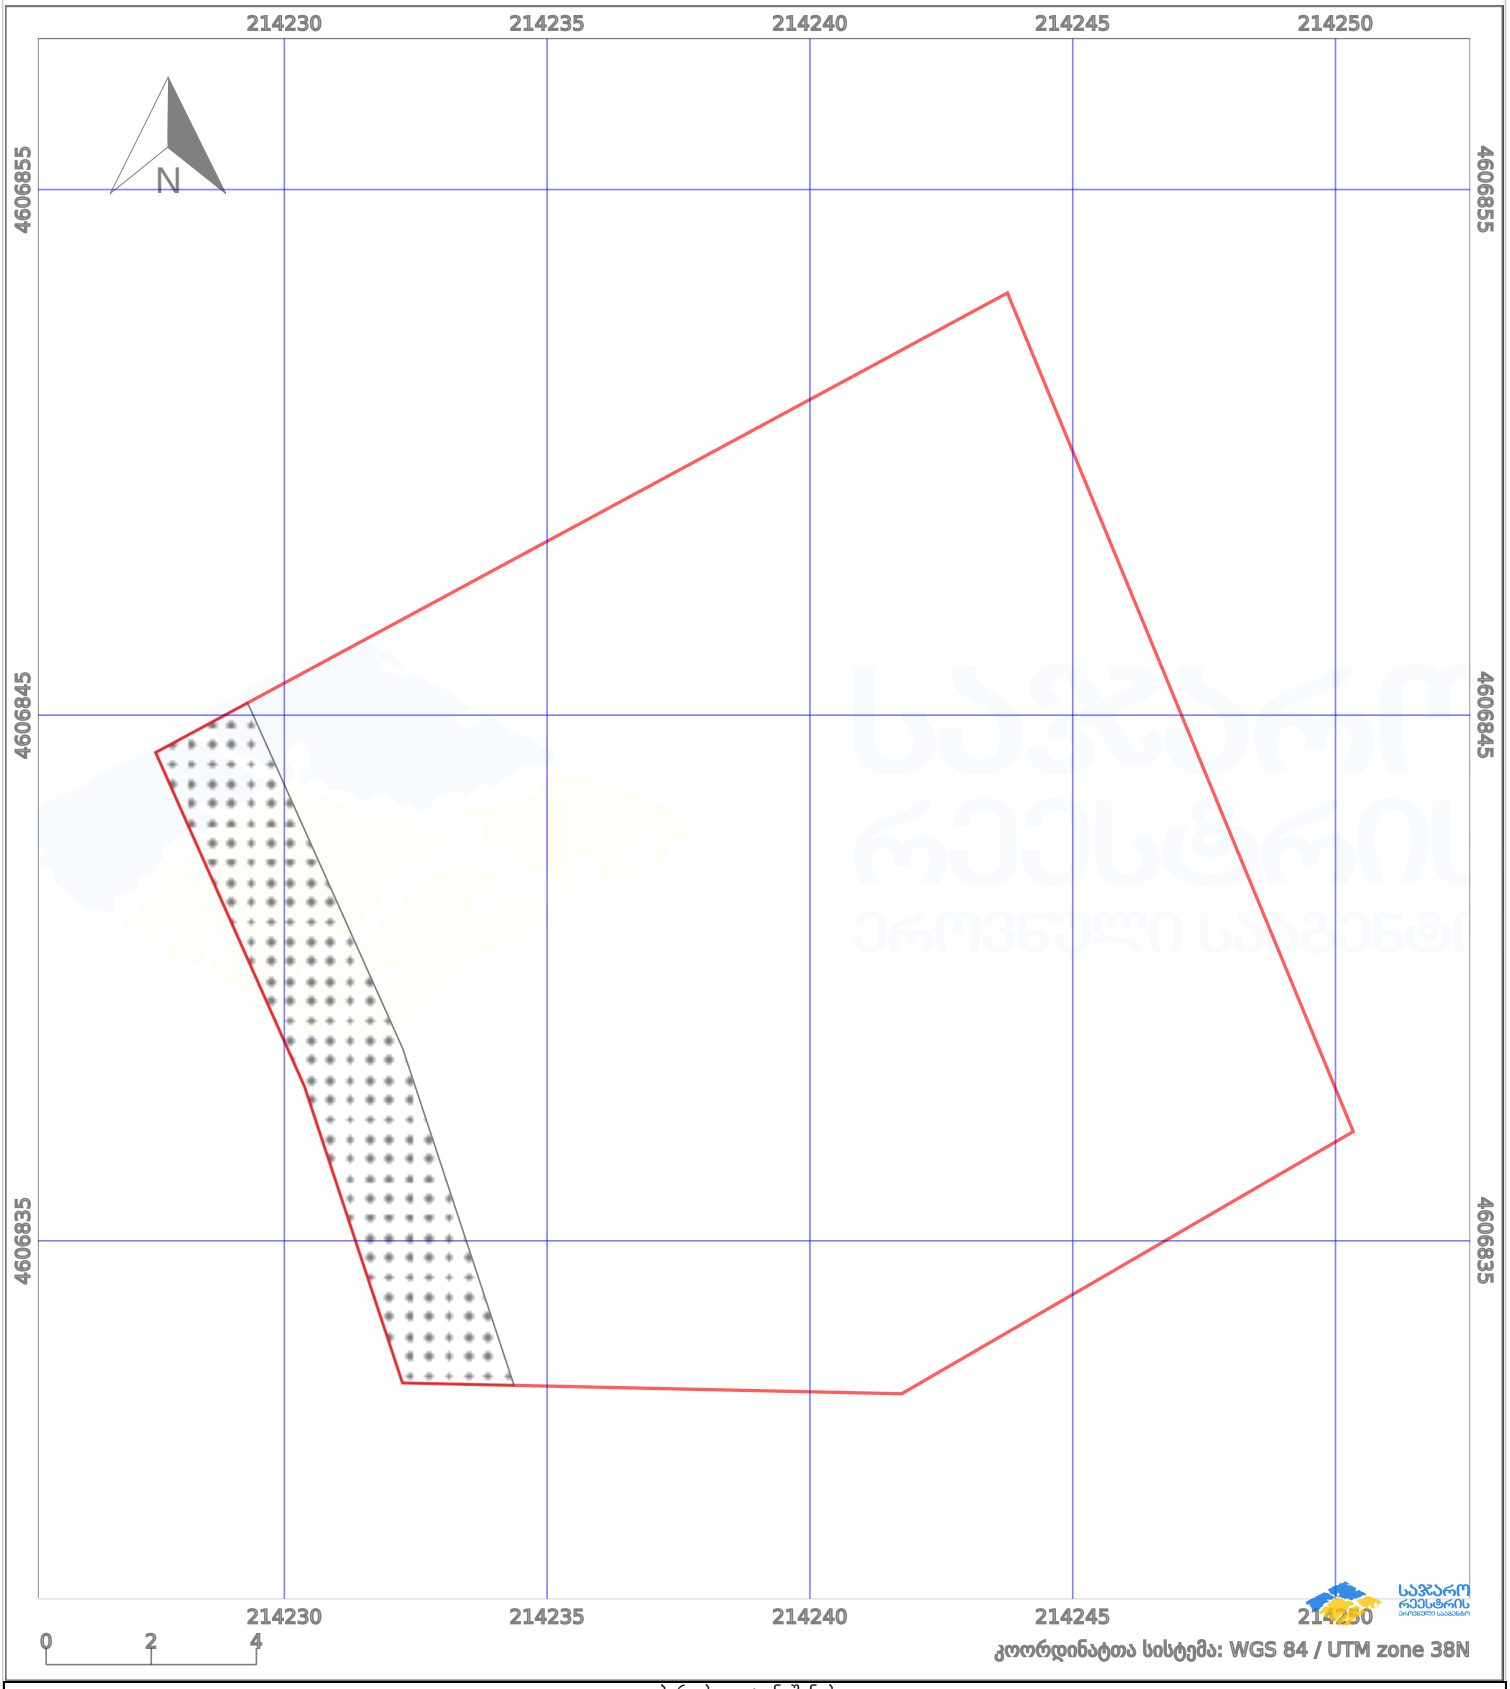

პირობითი აღნიშვნები:

ნაკვეთის საზღვარი	მშენებარე ნაგებობა	02/4	აშენებული ნაგებობა		მიწისქვეშა ნაგებობა
ხაზობრივი ნაგებობა	ტყის ფონდი		ვალდებულება		ქარსაფარი ზოლი