




საქართველოს იუსტიციის სამინისტრო
საჯარო რეესტრის ეროვნული სააგენტო
საკადასტრო გეგმა

მიწის ნაკვეთის საკადასტრო კოდი: 71 61 29 168
განცხადების რეგისტრაციის ნომერი: 882011580498
მიწის ნაკვეთის ფართობი: 1500 კვ.მ.
დანომუშავება: სასოფლო-სამეურნეო
კატეგორია:
მომზადების თარიღი: 01.12.11

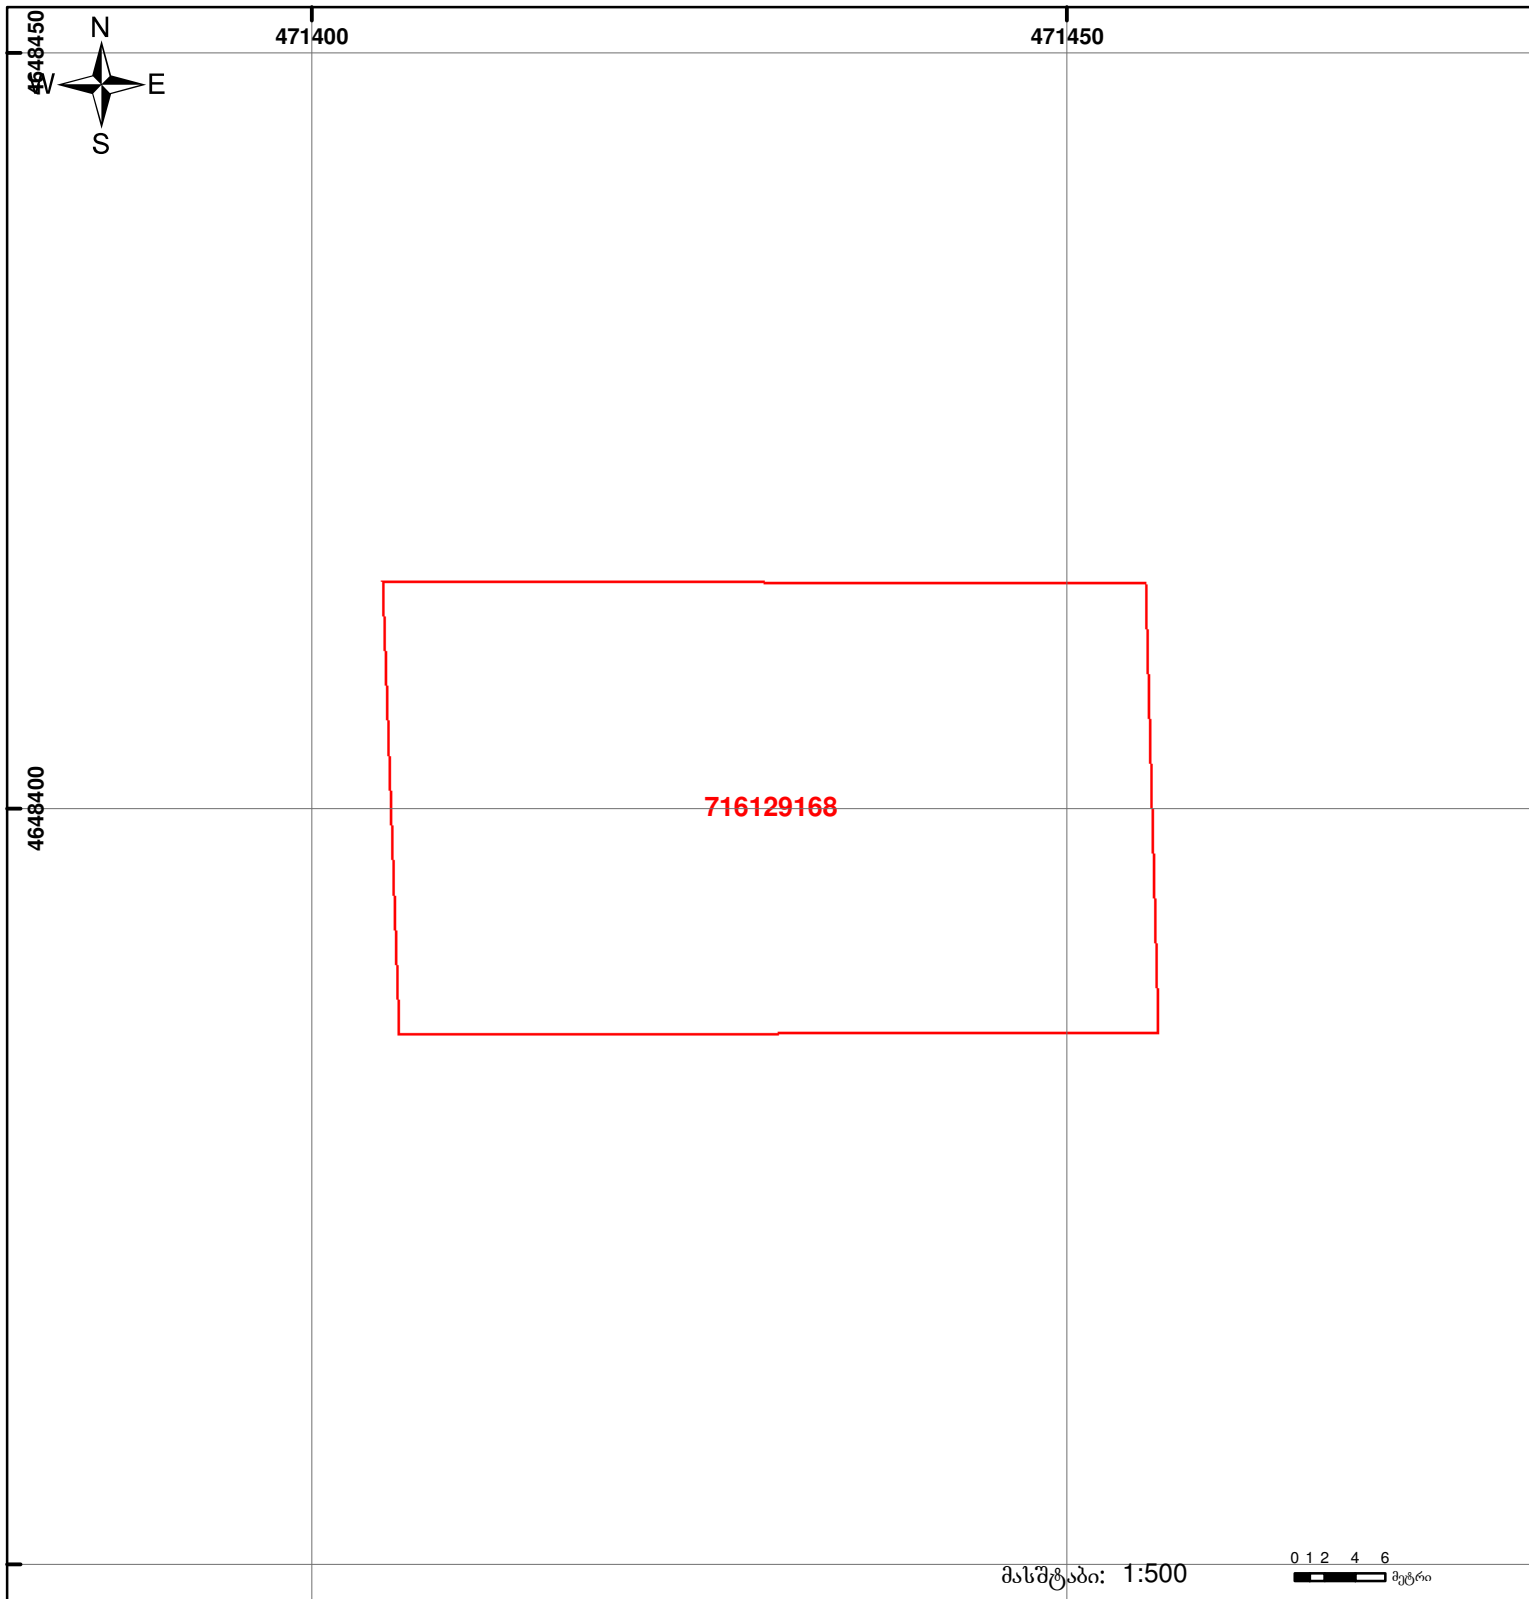

შენიშვნა-ნაკვეთი,
პირობითი ნომერი/სართულიანობა



ვალდებულება



საზოგადოებრივი ნაკვეთი



მიწის ნაკვეთის საკადასტრო საზღვარი



მშენებარე ნაკვეთი



UTM (საერთაშორისო)
სისტემის კოორდ.