



საქართველოს იუსტიციის სამინისტრო
საჯარო რეგისტრის ეროვნული სააგენტო

საკადასტრო გეგმა

მიწის ნაკვეთის საკადასტრო კოდი: 64 23 04 053


ბანცნაღების რეგისტრაციის ნომერი: 882009230309

მიწის ნაკვეთის ფართობი: 700 კვ.მ.

ღანიშნულება: სასოფლო-სამეურნეო

კატეგორია:

გომზადების თარიღი: 04.08.09

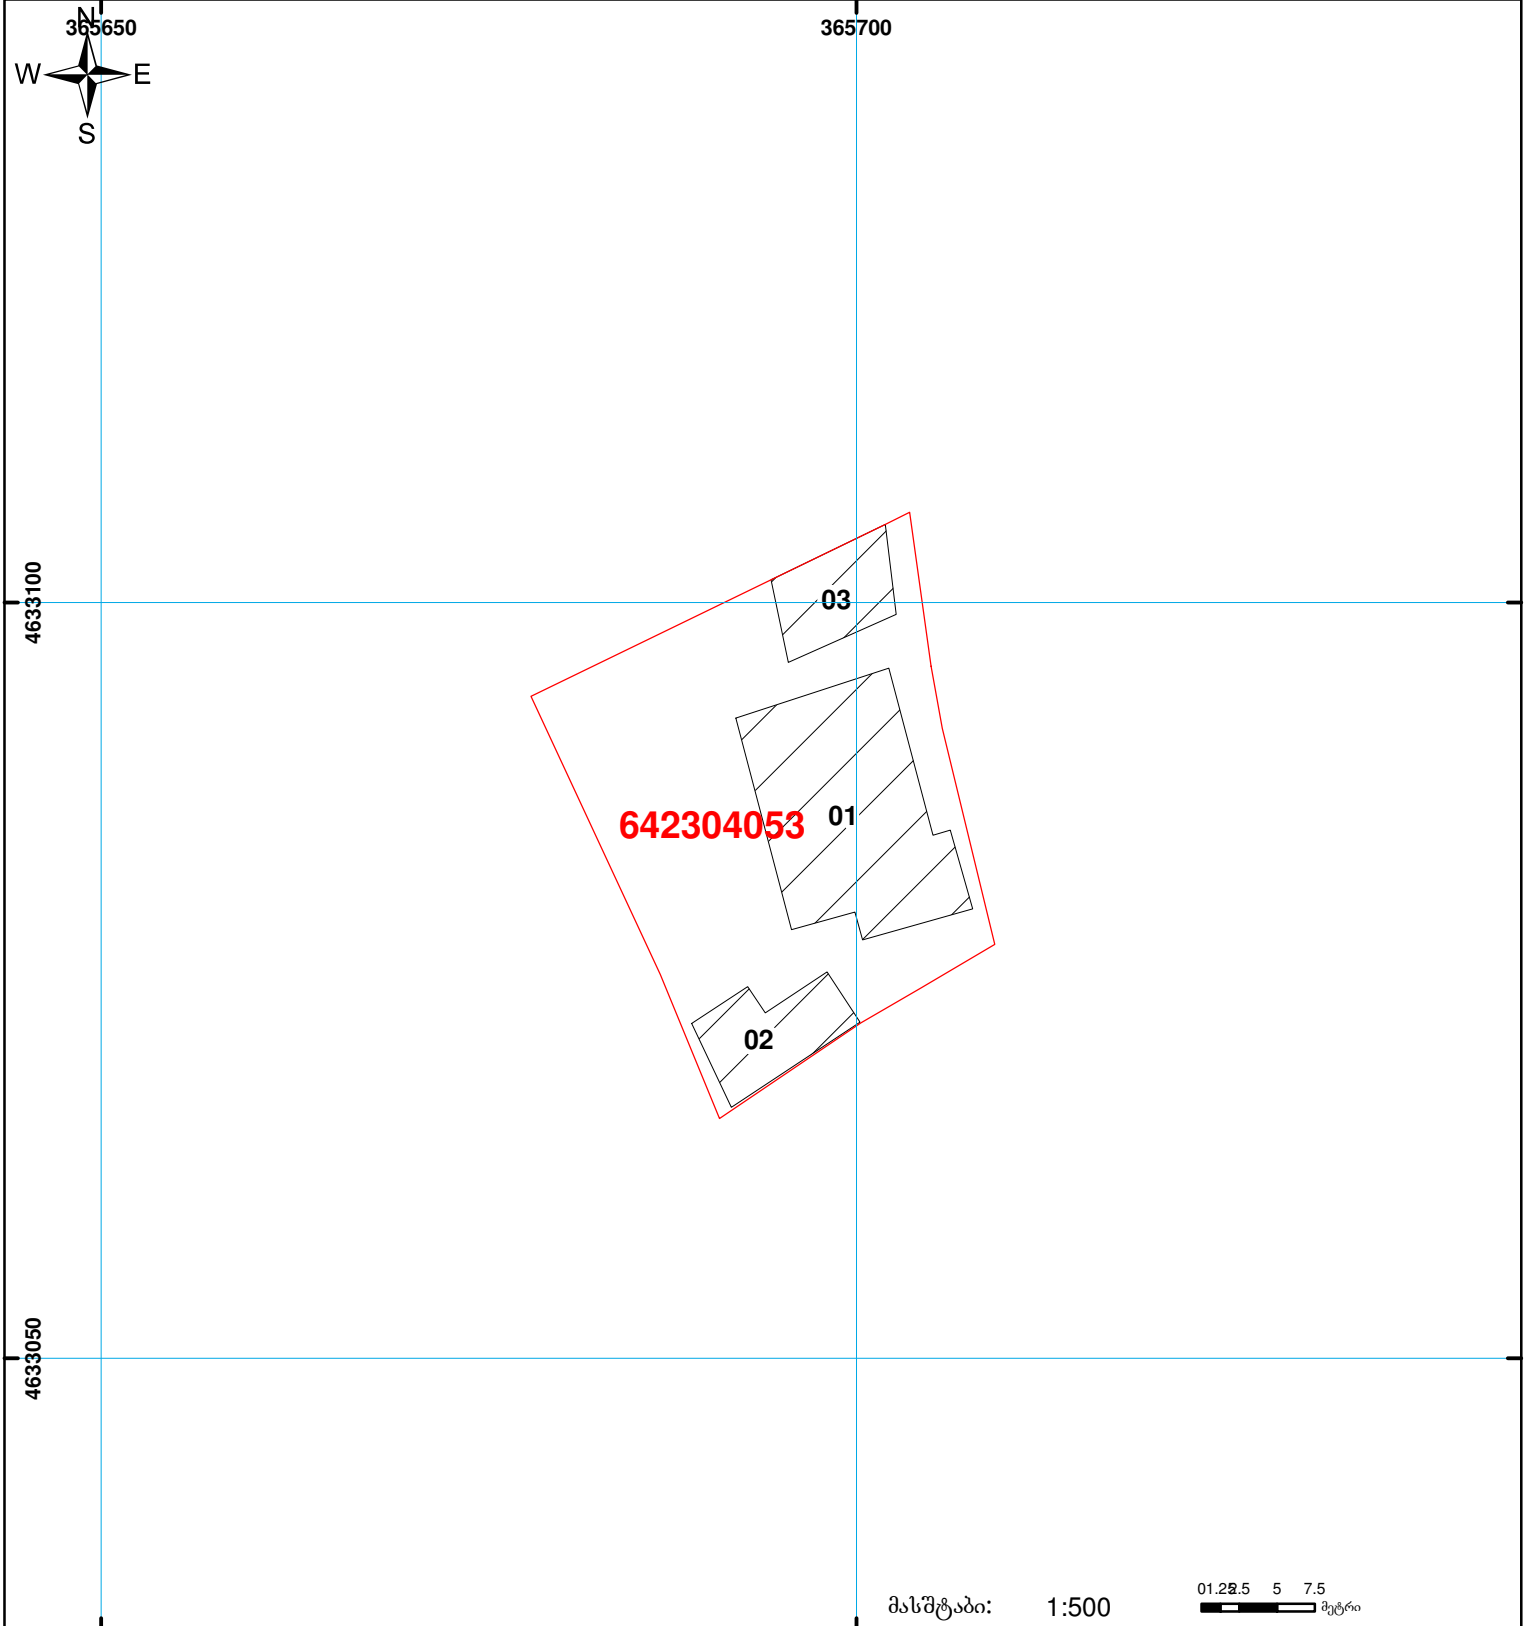

	შენობა-ნაგებობა, პირობითი ნომერი/სართულიანობა		ვალდებულება		საზოგადოებრივი ნაგებობა
	მიწის ნაკვეთის საკადასტრო საზღვარი		მშენებარე ნაგებობა	0.00 00'0" (საერთაშორისო) სისტემის კოორდ. UTM	