




საქართველოს იუსტიციის სამინისტრო
საჯარო რეგისტრის ეროვნული სააგენტო
საკადასტრო ბუგმა

მიწის ნაკვეთის საკადასტრო კოდი: 57 07 66 147
 განცხადების რეგისტრაციის ნომერი: 882011600827
 მიწის ნაკვეთის ფართობი: 7322 კვ.მ.
 დანიშნულება: სასოფლო-სამეურნეო
 კატეგორია: სახნავი
 მომზადების თარიღი: 13.12.11

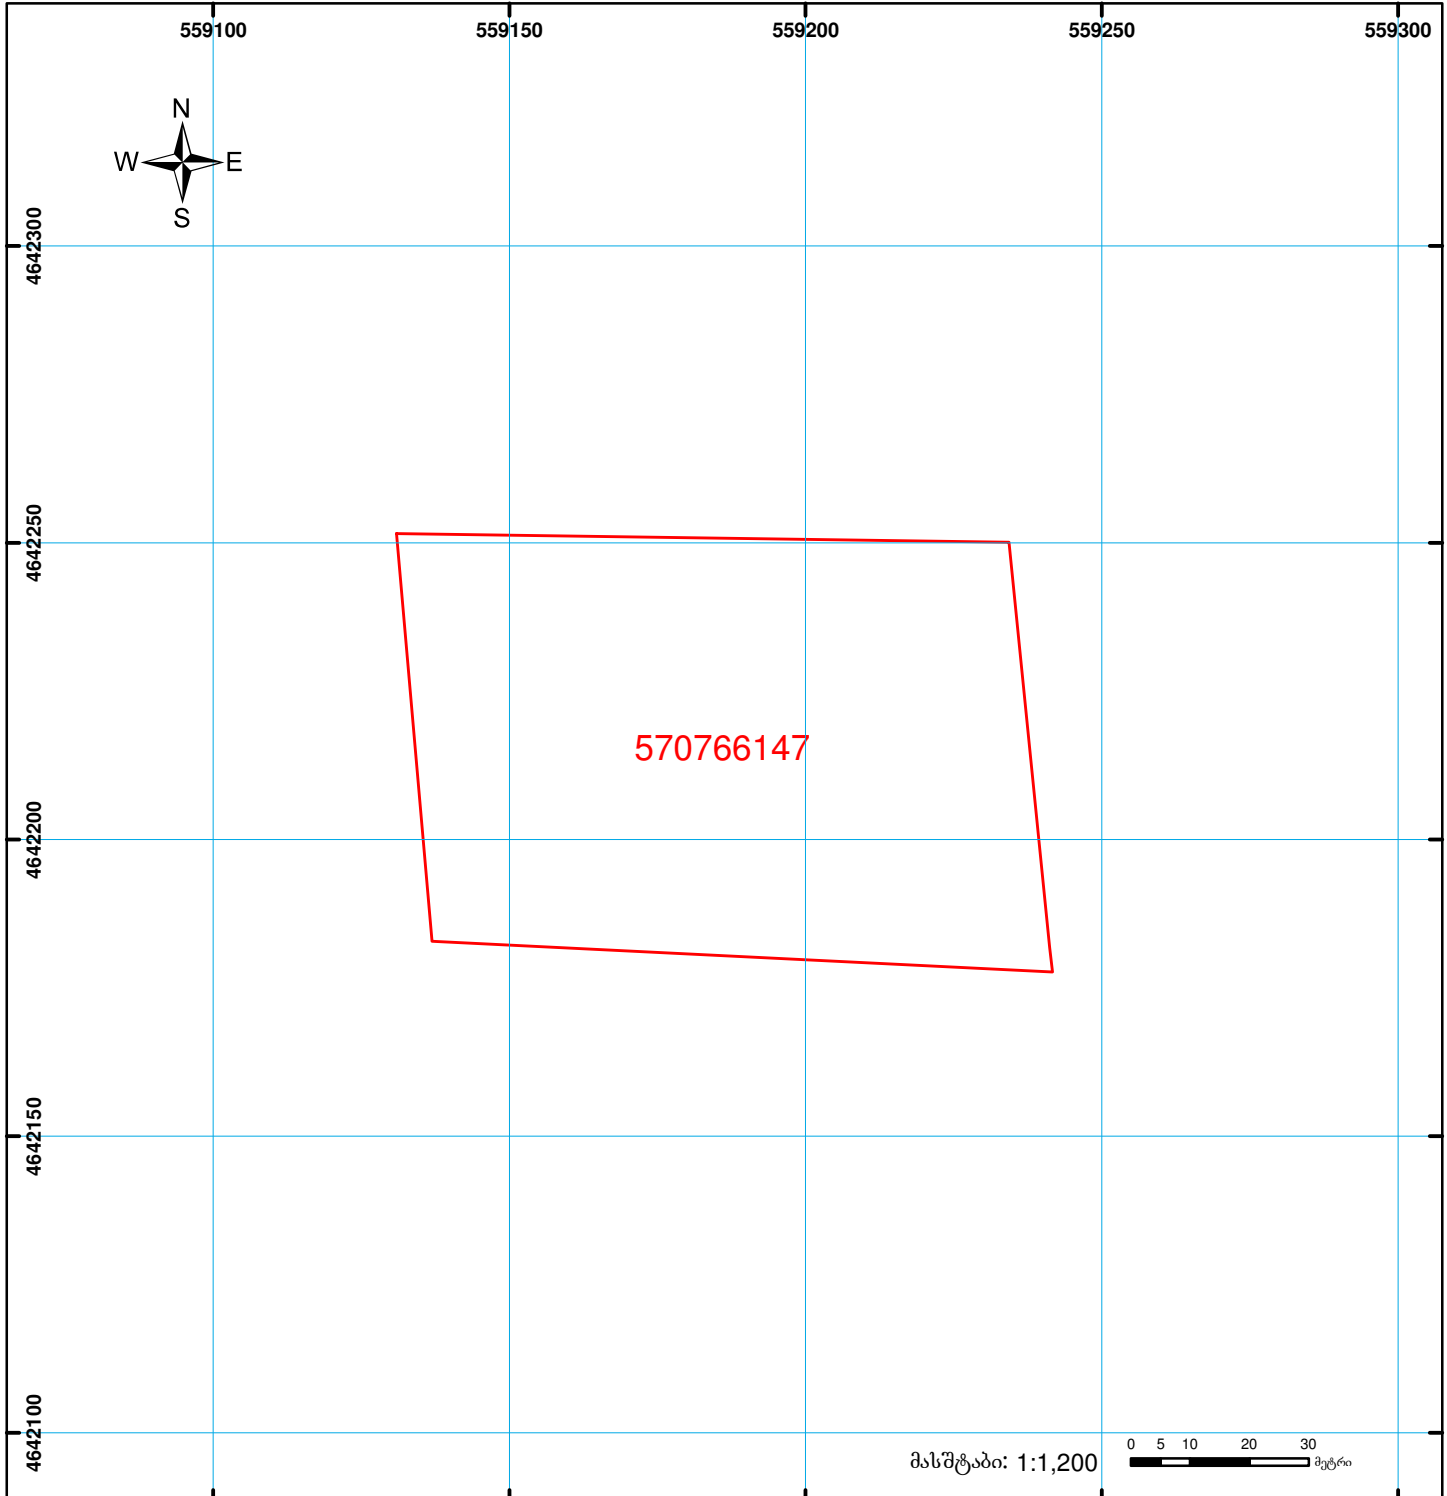

	შენიშვნა-ნაგებობა, პირობითი ნომერი/სართულიანობა		ვალდებულება		საზღვრევი ნაგებობა	 UTM (საერთაშორისო) სისტემის კოორდ.
	მიწის ნაკვეთის საკადასტრო საზღვარი		მშენებარე ნაგებობა			