საჯარო რეესტრი

ზედდებაა 33.09.34.458 რეგისტრირებულ მონაცემთან
ნაკვეთი 1/3-ზე ნაკლებად იცვლის ადგილმდებარეობას
იცვლება განაშენიანება და იმატებს 03 შენობას
ძაღალდის ვერსიაში მითითებული ფართობი განსხვავდება ელ. ვერსიაში წარმოდგენილი
ნაკვეთი ფართობისგან

მიწის ნაკვეთის საკადასტრო კოდი:	*330934457*
განცხადების რეგისტრაციის ნომერი:	892025103482
მიწის ნაკვეთის ფართობი:	*1202* კვ.მ.
დანიშნულება:	
მომზადების თარიღი:	22.09.25

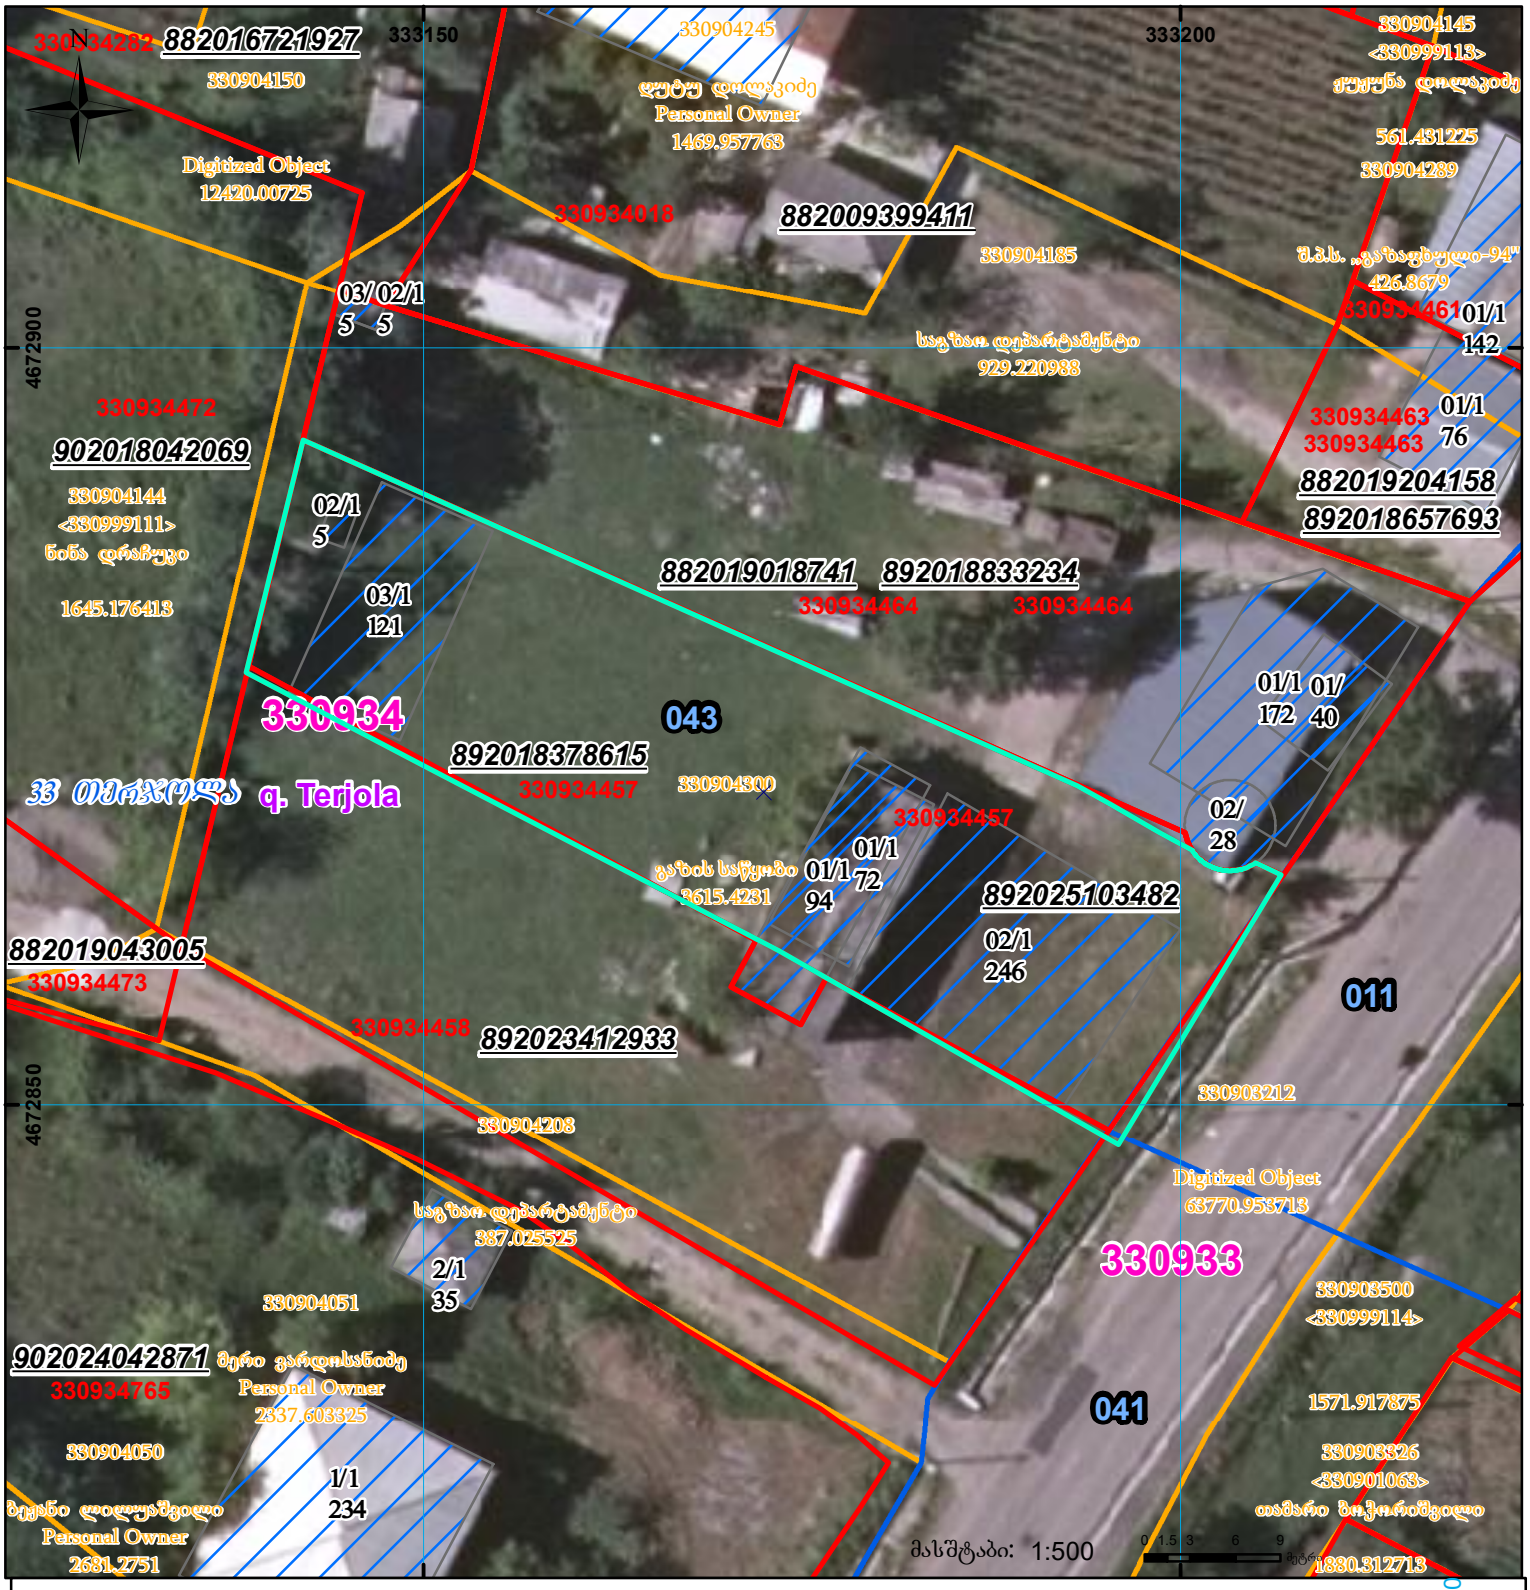

01/2	შენობა-ნაგებობა, პირობითი ნომერი/სართულიანობა		ვალდებულება		სარეგისტრაციოდ წარმოდგენილი ნაკვეთი
	მიწის ნაკვეთის საკადასტრო საზღვარი		მშენებარე ნაგებობა		ხაზობრივი ნაგებობა

UTM (საერთაშორისო) სისტემის კოორდ.

საჯარო რეესტრის ეროვნული სააგენტო: ქ.თბილისი 0102 ვახტანგ გორგასლის ქ. 22 ტელ: (995 32) 91 04 27; ფაქსი: (995 32) 91 03 41 www.napr.gov.ge