ნაკვეთი 1/3-ზე ნაკლებად იცვლის ადგილმდებარეობას

ზედდებაა 05.32.12.198 რეგისტრირებულ მონაცემთან

მიწის ნაკვეთის საკადასტრო კოდი: *053212061*
განცხადების რეგისტრაციის ნომერი: 882023402421
მიწის ნაკვეთის ფართობი: *4553* კვ.მ.
დანიშნულება:

მომზადების თარიღი: 25.04.23

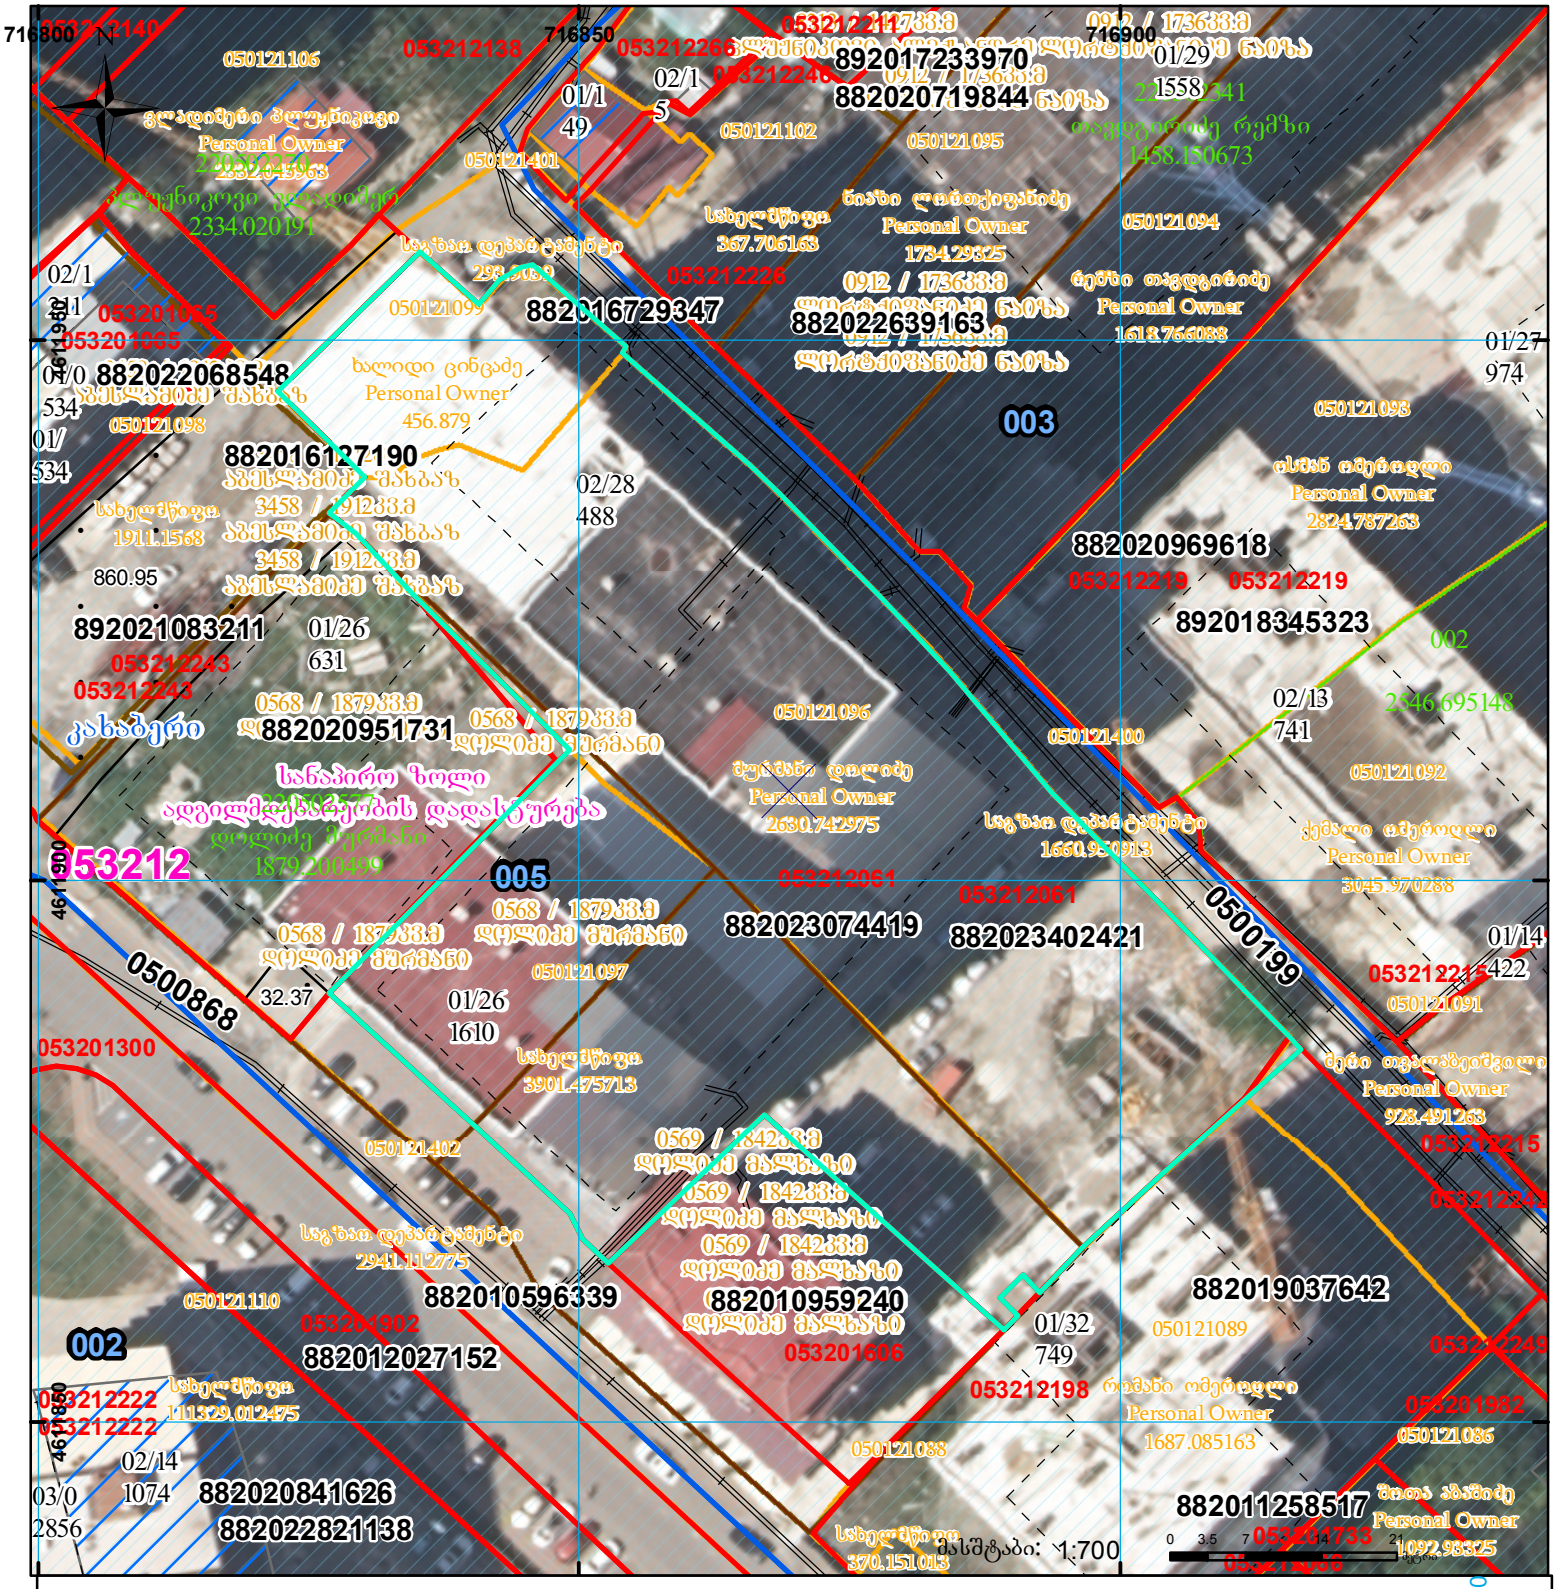

შენობა-ნაგებობა, პირობითი ნომერი/სართულიანობა
ვალდებულება
სარეგისტრაციოდ წარმოდგენილი ნაკვეთი
მიწის ნაკვეთის საკადასტრო საზღვარი
მშენებარე ნაგებობა
ხაზობრივი ნაგებობა
UTM (საერთაშორისო) სისტემის კოორდ.