


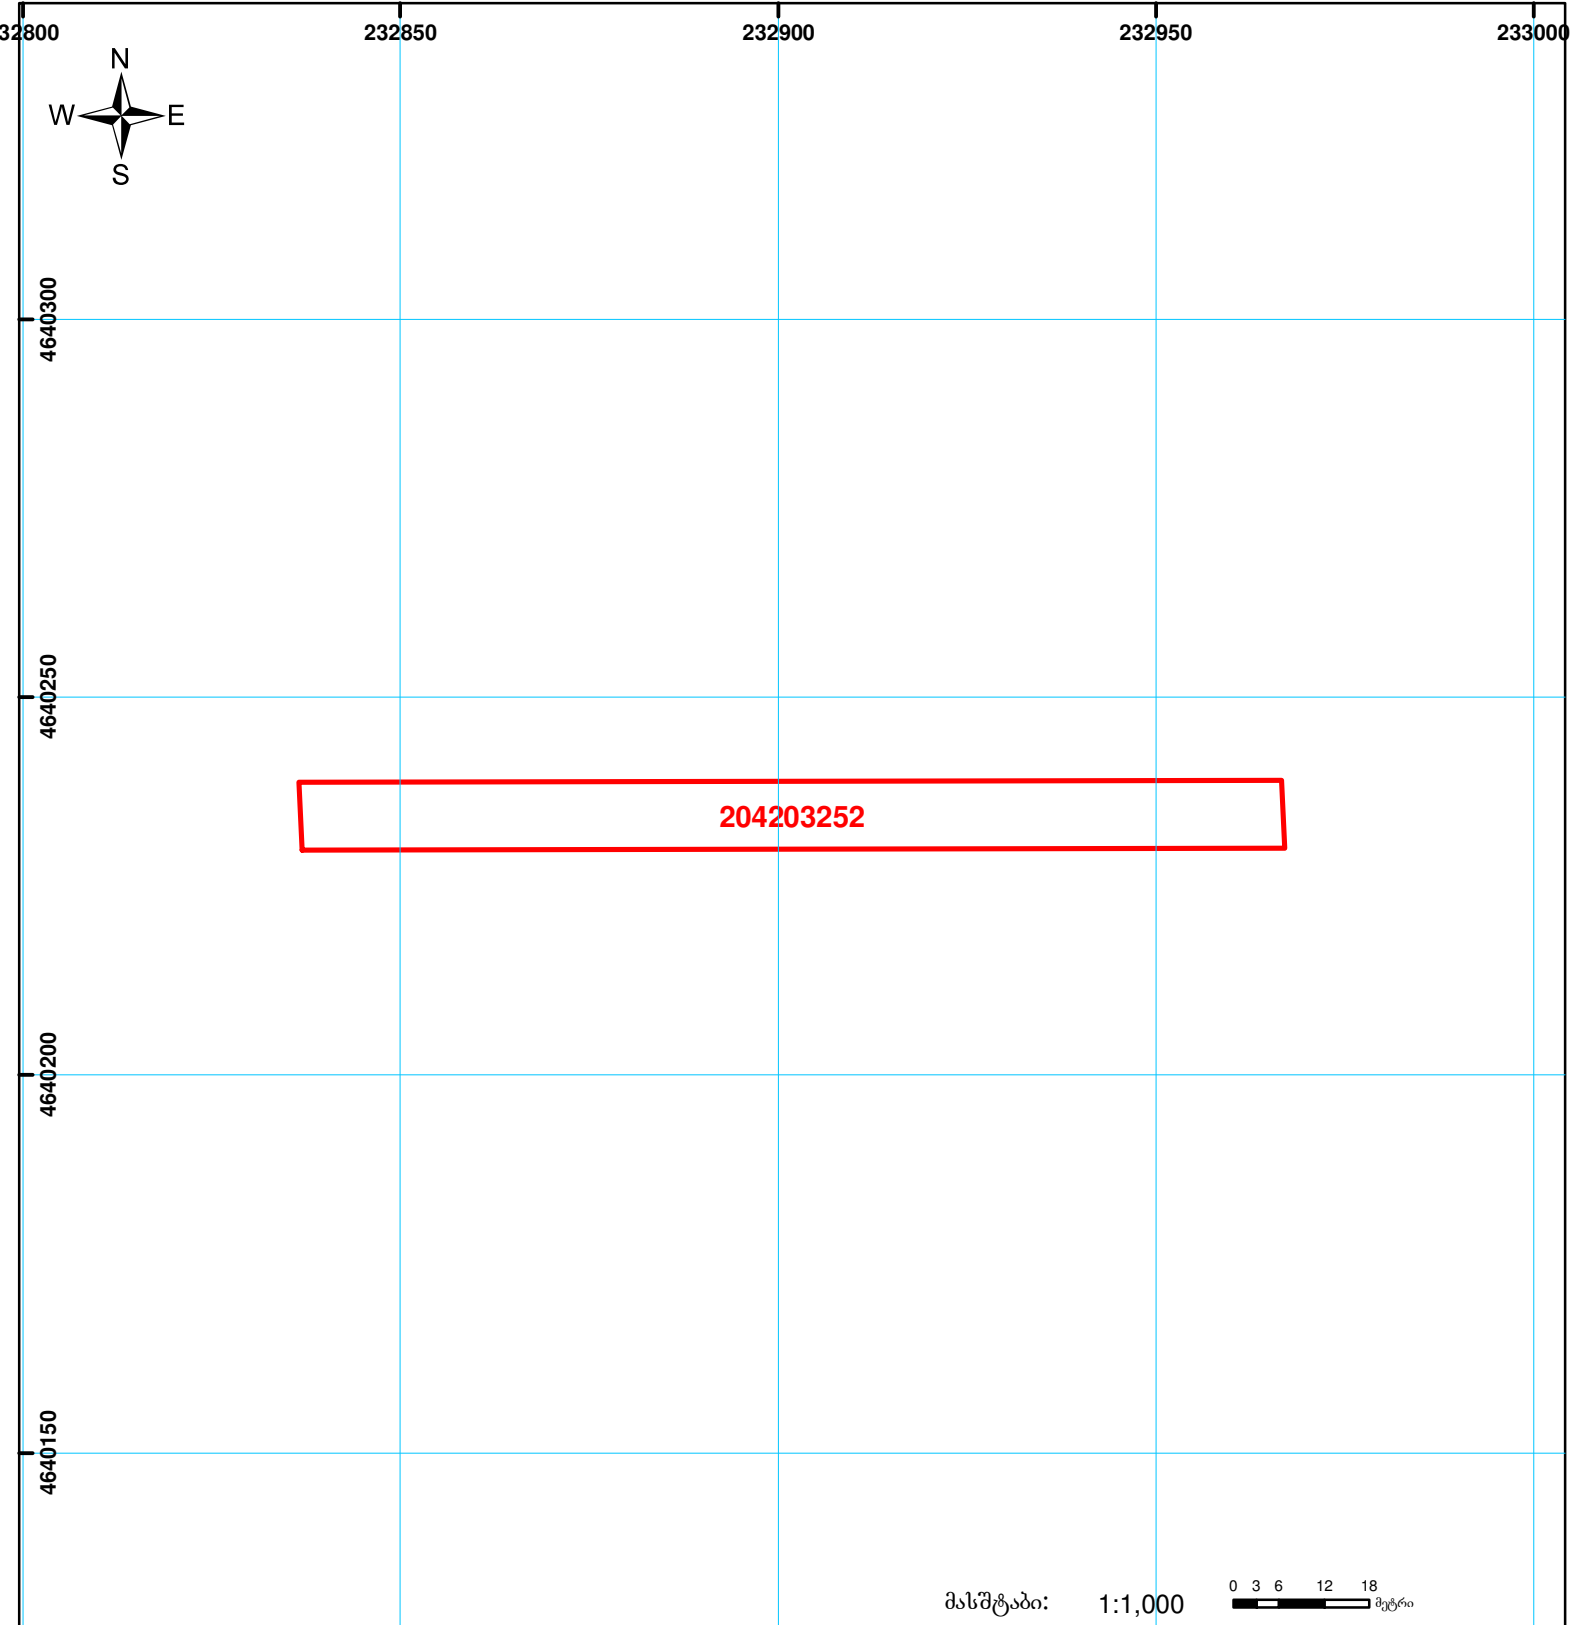

საქართველოს იუსტიციის სამინისტრო
საჯარო რეესტრის ეროვნული სააგენტო
საკადასტრო ბეჭედი

მიწის ნაკვეთის საკადასტრო კოდი:
ბანცხალების რეგისტრაციის ნომერი:
მიწის ნაკვეთის ფართობი:
ღანიშნულება:
კატეგორია
მომხმარებლის თარიღი:

20 42 03 252
882011632097
1170 კვ.მ.
სასოფლო-სამეურნეო
28.12.11



	შენიშნა-ნაგებობა, პირობითი ნომერი/სართულიანობა		ვალდებულება		საზოგადოებრივი ნაკვეთობა	00°0' 0.00"
	მიწის ნაკვეთის საკადასტრო საზღვარი		მშენებარე ნაკვეთობა			UTM (საერთაშორისო) სისტემის კოორდ.