საკადასტრო გეგმა

საჯარო რეესტრის ეროვნული სააგენტო


საკადასტრო კოდი: **05.32.24.849**

განცხადების ნომერი: **882026398455**

მომზადების თარიღი: **19/05/2026**

ნაკვეთის დანიშნულება: **არასასოფლო სამეურნეო**

ფართობი: **233 კვ.მ (WGS 84 / UTM zone 38N)**
232 კვ.მ (WGS 84 / UTM zone 37N)

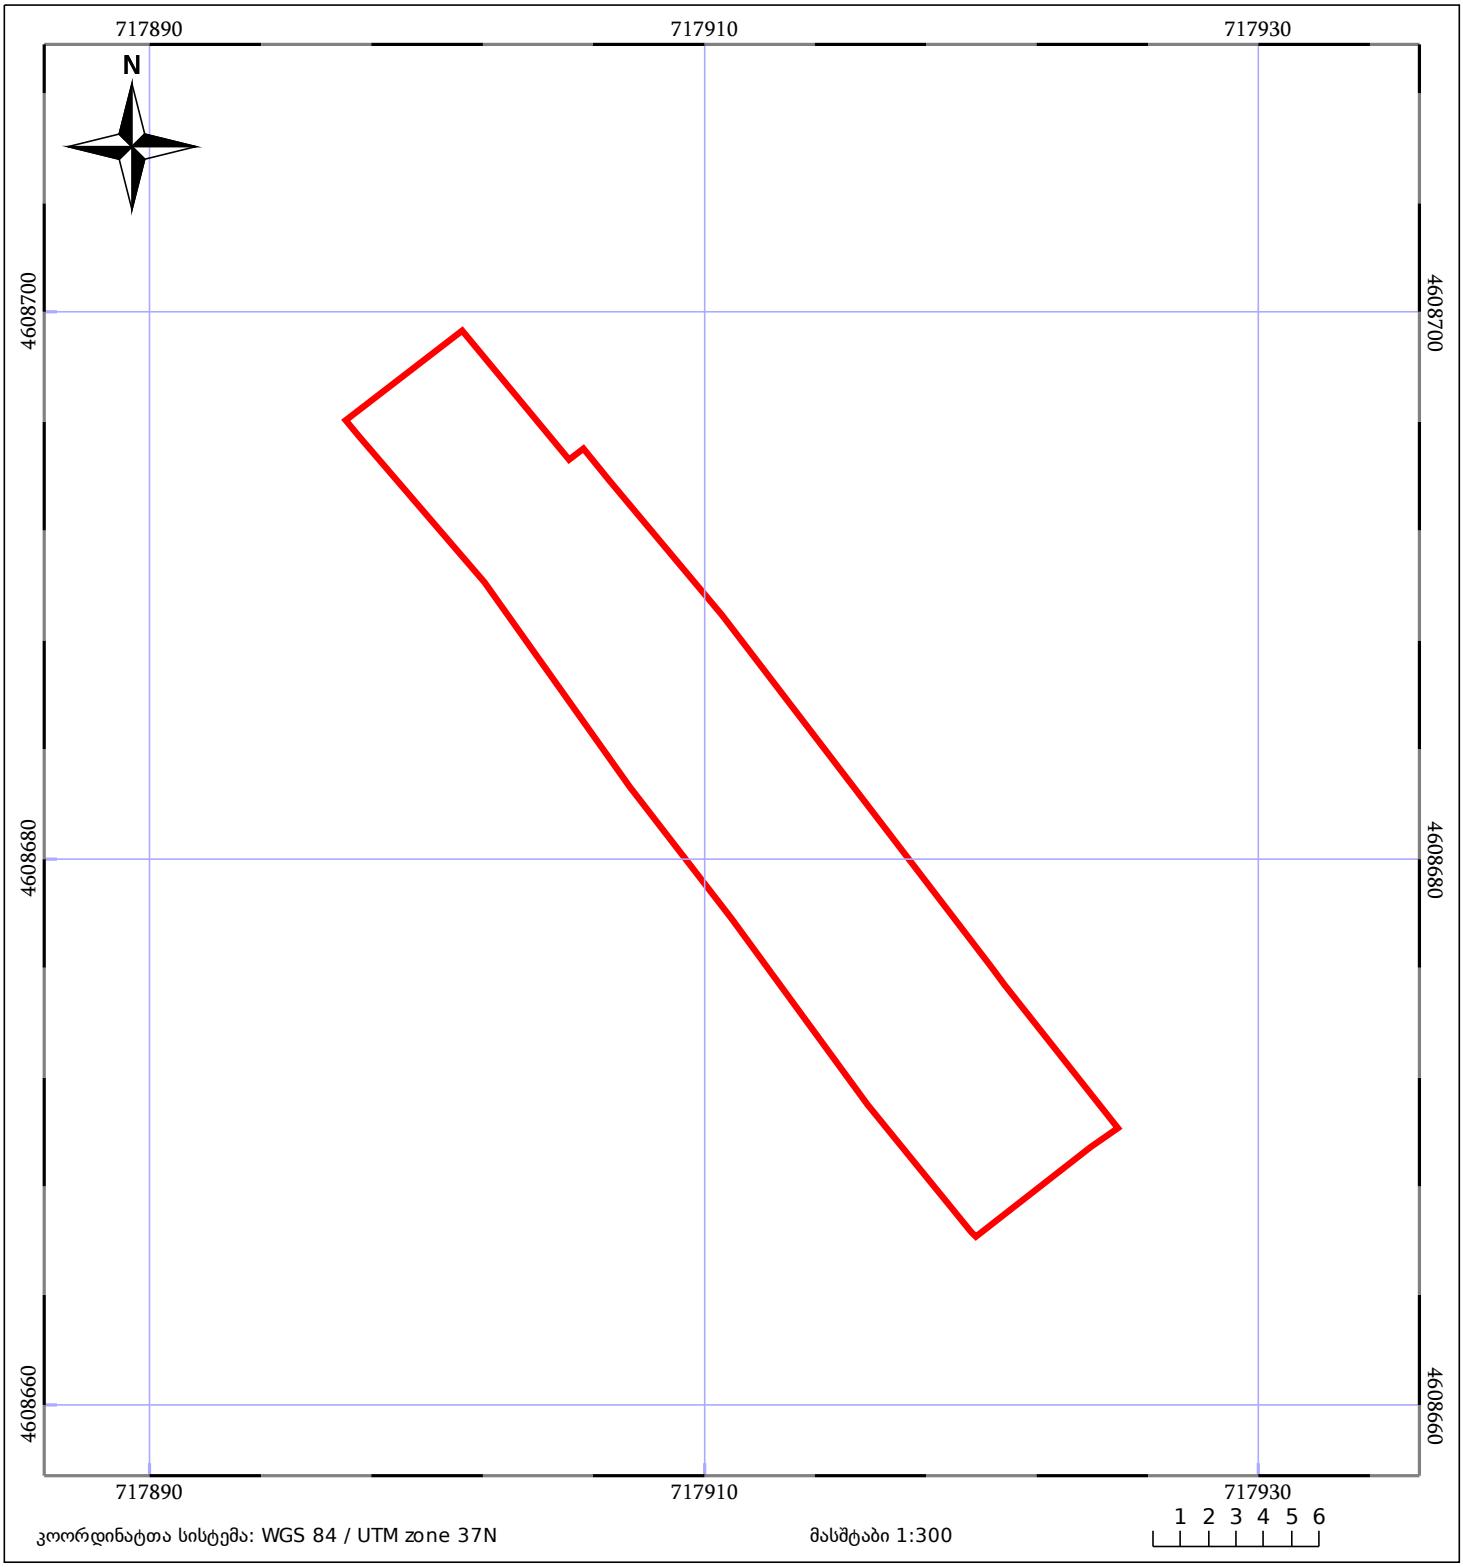

კოორდინატთა სისტემა: WGS 84 / UTM zone 37N

მასშტაბი 1:300

1 2 3 4 5 6

მშენებარე ნაგებობა

ნაკვეთის საკადასტრო საზღვარი

შენობა/ნაგებობა

ხაზობრივი ნაგებობა

ტყის ფონდი

ვალდებულება