
საკადასტრო გეგმა

საჯარო რეესტრის ეროვნული სააგენტო

საკადასტრო კოდი:	**05.30.39.056**	ნაკვეთის დანიშნულება:	**არასასოფლო სამეურნეო**
განცხადების ნომერი:	**882024822469**	ფართობი:	**5558 კვ.მ (WGS 84 / UTM zone 38N)** **5554 კვ.მ (WGS 84 / UTM zone 37N)**
მომზადების თარიღი:	**10/06/2024**	ვალდებულების ფართობი:	**1324 კვ.მ (WGS 84 / UTM zone 38N)** **1323 კვ.მ (WGS 84 / UTM zone 37N)**

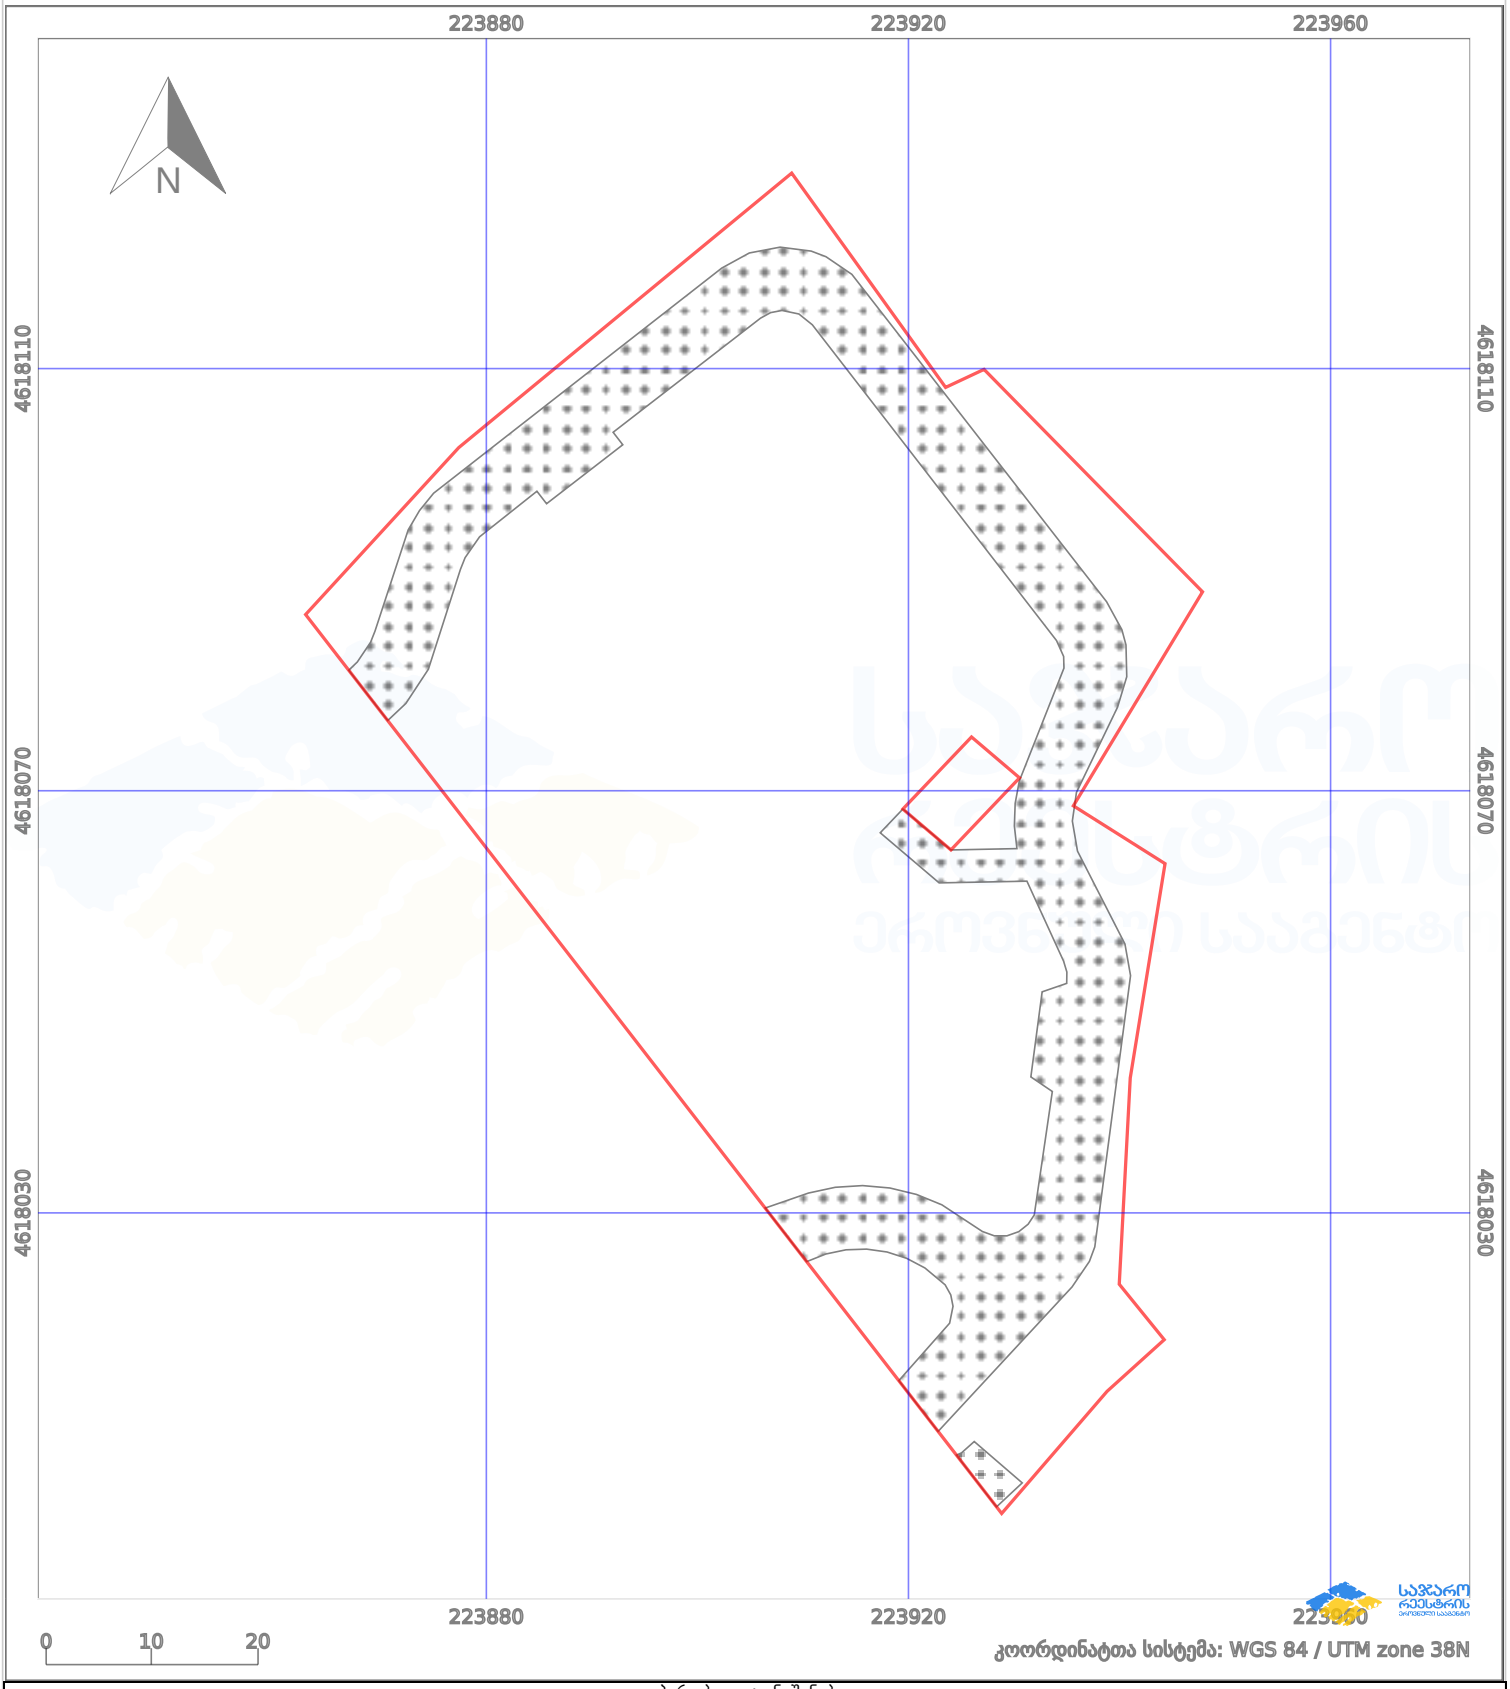

პირობითი აღნიშვნები:

ნაკვეთის საზღვარი

მშენებარე ნაგებობა

02/4 აშენებული ნაგებობა

მიწისქვეშა ნაგებობა

ხაზობრივი ნაგებობა

ტყის ფონდი

ვალდებულება

ქარსაფარი ზოლი