საჯარო რეესტრი

ᲤᲐᲠᲗᲝᲑᲘ ᲐᲛᲝᲜᲐᲬᲔᲠᲡᲐ ᲓᲐ ᲠᲔᲒᲘᲡᲢᲠᲘᲠᲔᲑᲣᲚ ᲛᲝᲜᲐᲪᲔᲛᲗᲐ ᲑᲐᲖᲐᲨᲘ ᲓᲐᲪᲣᲚ ᲛᲝᲜᲐᲪᲔᲛᲡ ᲨᲝᲠᲘᲡ ᲒᲐᲜᲡᲮᲕᲐᲕᲔᲑᲣᲚᲘᲐ

ᲛᲘᲬᲘᲡ ᲜᲐᲙᲕᲔᲗᲘᲡ ᲡᲐᲙᲐᲓᲐᲡᲢᲠᲝ ᲙᲝᲓᲘ:	*01.72.14.014.196*
ᲒᲐᲜᲪᲮᲐᲓᲔᲑᲘᲡ ᲠᲔᲒᲘᲡᲢᲠᲐᲪᲘᲘᲡ ᲜᲝᲛᲔᲠᲘ:	882019112584
ᲛᲘᲬᲘᲡ ᲜᲐᲙᲕᲔᲗᲘᲡ ᲤᲐᲠᲗᲝᲑᲘ:	*1514*
ᲛᲝᲛᲖᲐᲓᲔᲑᲘᲡ ᲗᲐᲠᲘᲦᲘ	*15.02.19*

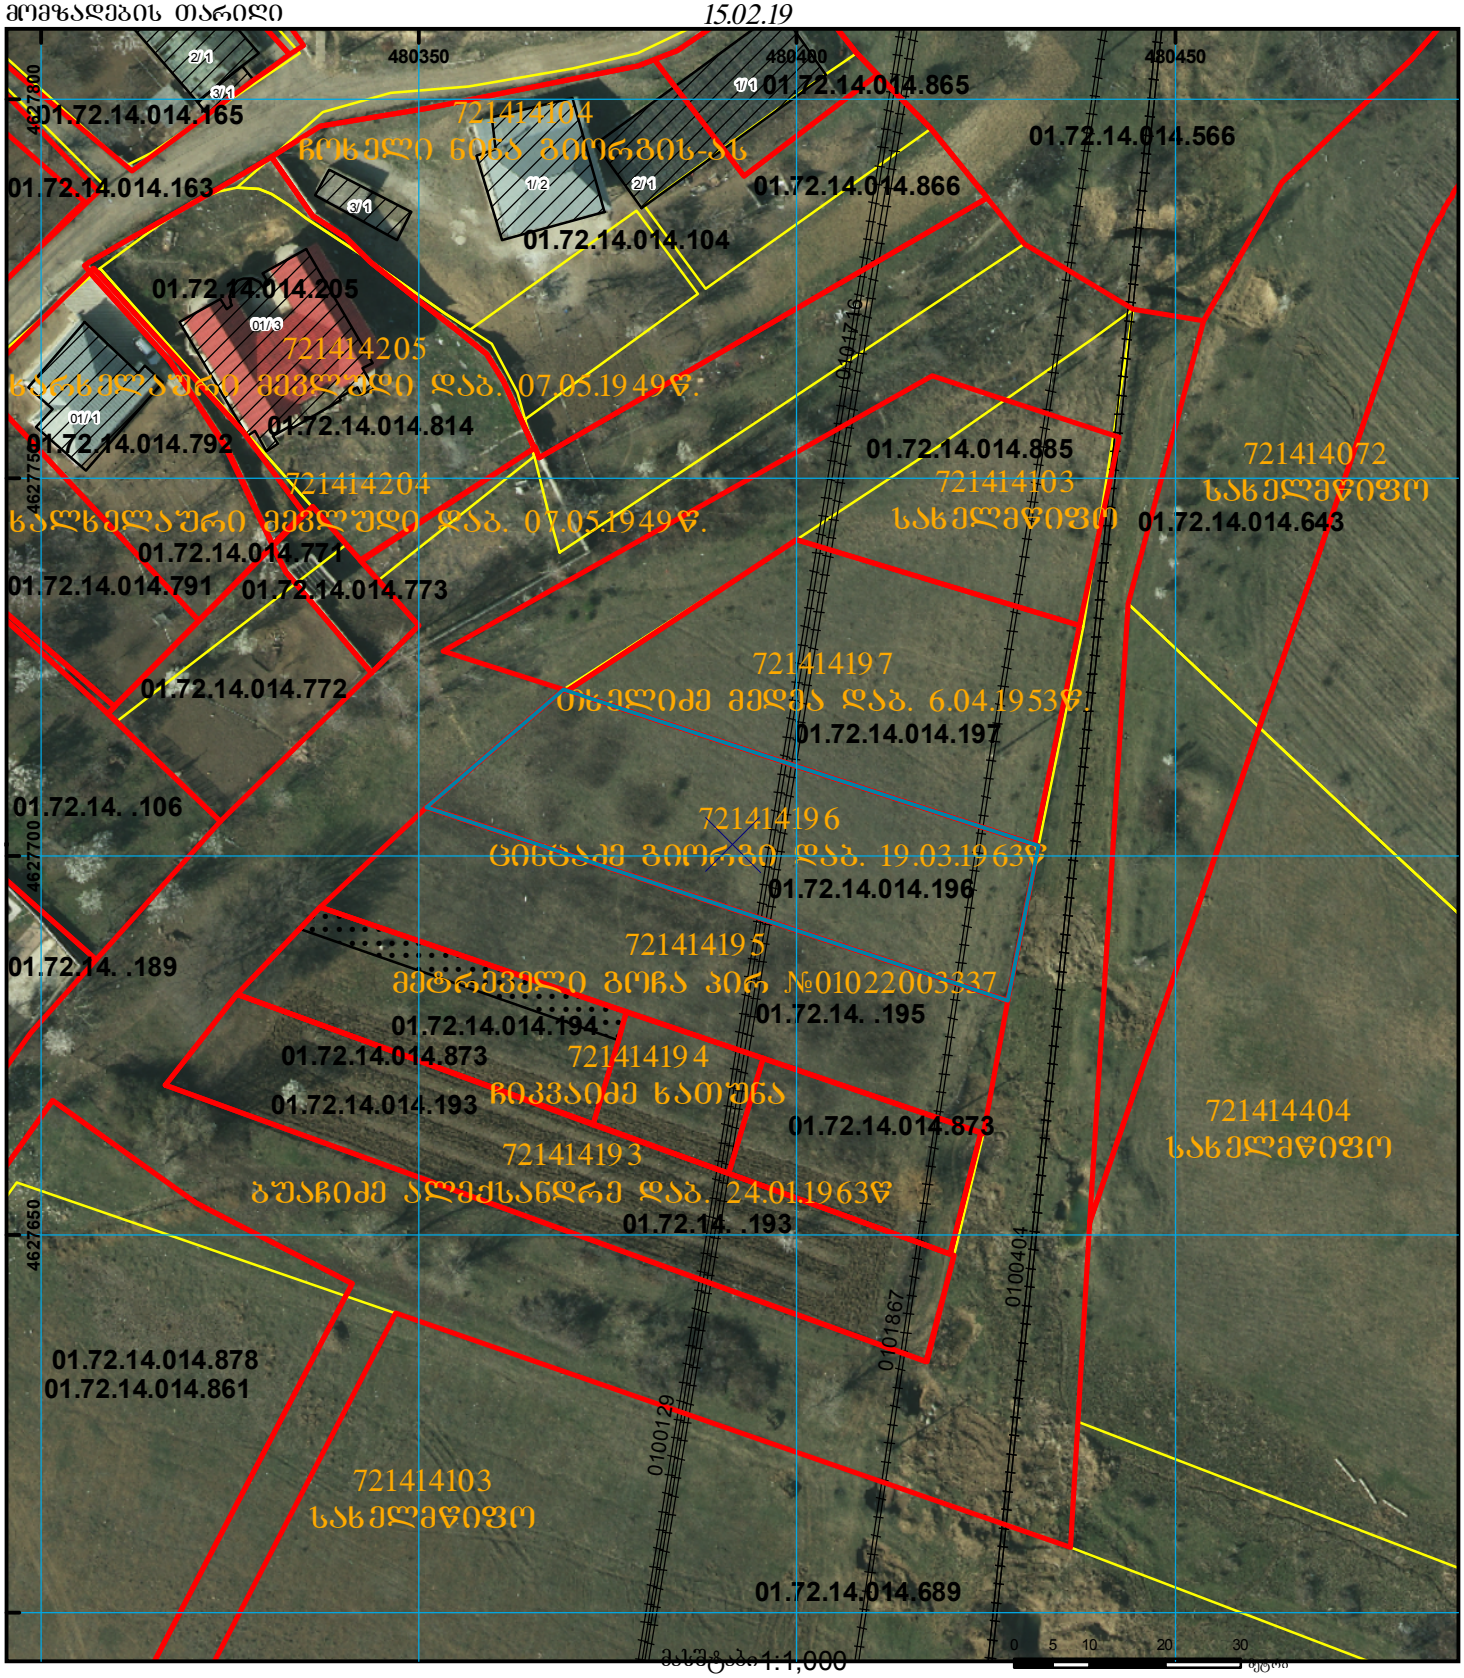

01/2 შენობა-ნაგებობა, პირობითი ნომერი/სართულიანობა	ვალდებულება	ხაზობრივი ნაგებობა	
მიწის ნაკვეთის საკადასტრო საზღვარი	მშენებარე ნაგებობა	მიწისქვეშა ნაგებობა	UTM (საერთაშორისო) სისტემის კოორდ.

საჯარო რეესტრის ეროვნული სააგენტო თბილისი 0102 წმ. ნიკოლოზის/ნ. ჩხეიძის ქ. 2 ტელ.: (995 32) 91 04 27; ფაქსი: (995 32) 91 03 41
საჯარო რეესტრის ეროვნული სააგენტო თბილისი დ. აღმაშენებლის გამზ. 89/24 ტელ: (995 32) 94 13 65
www.napr.gov.ge