


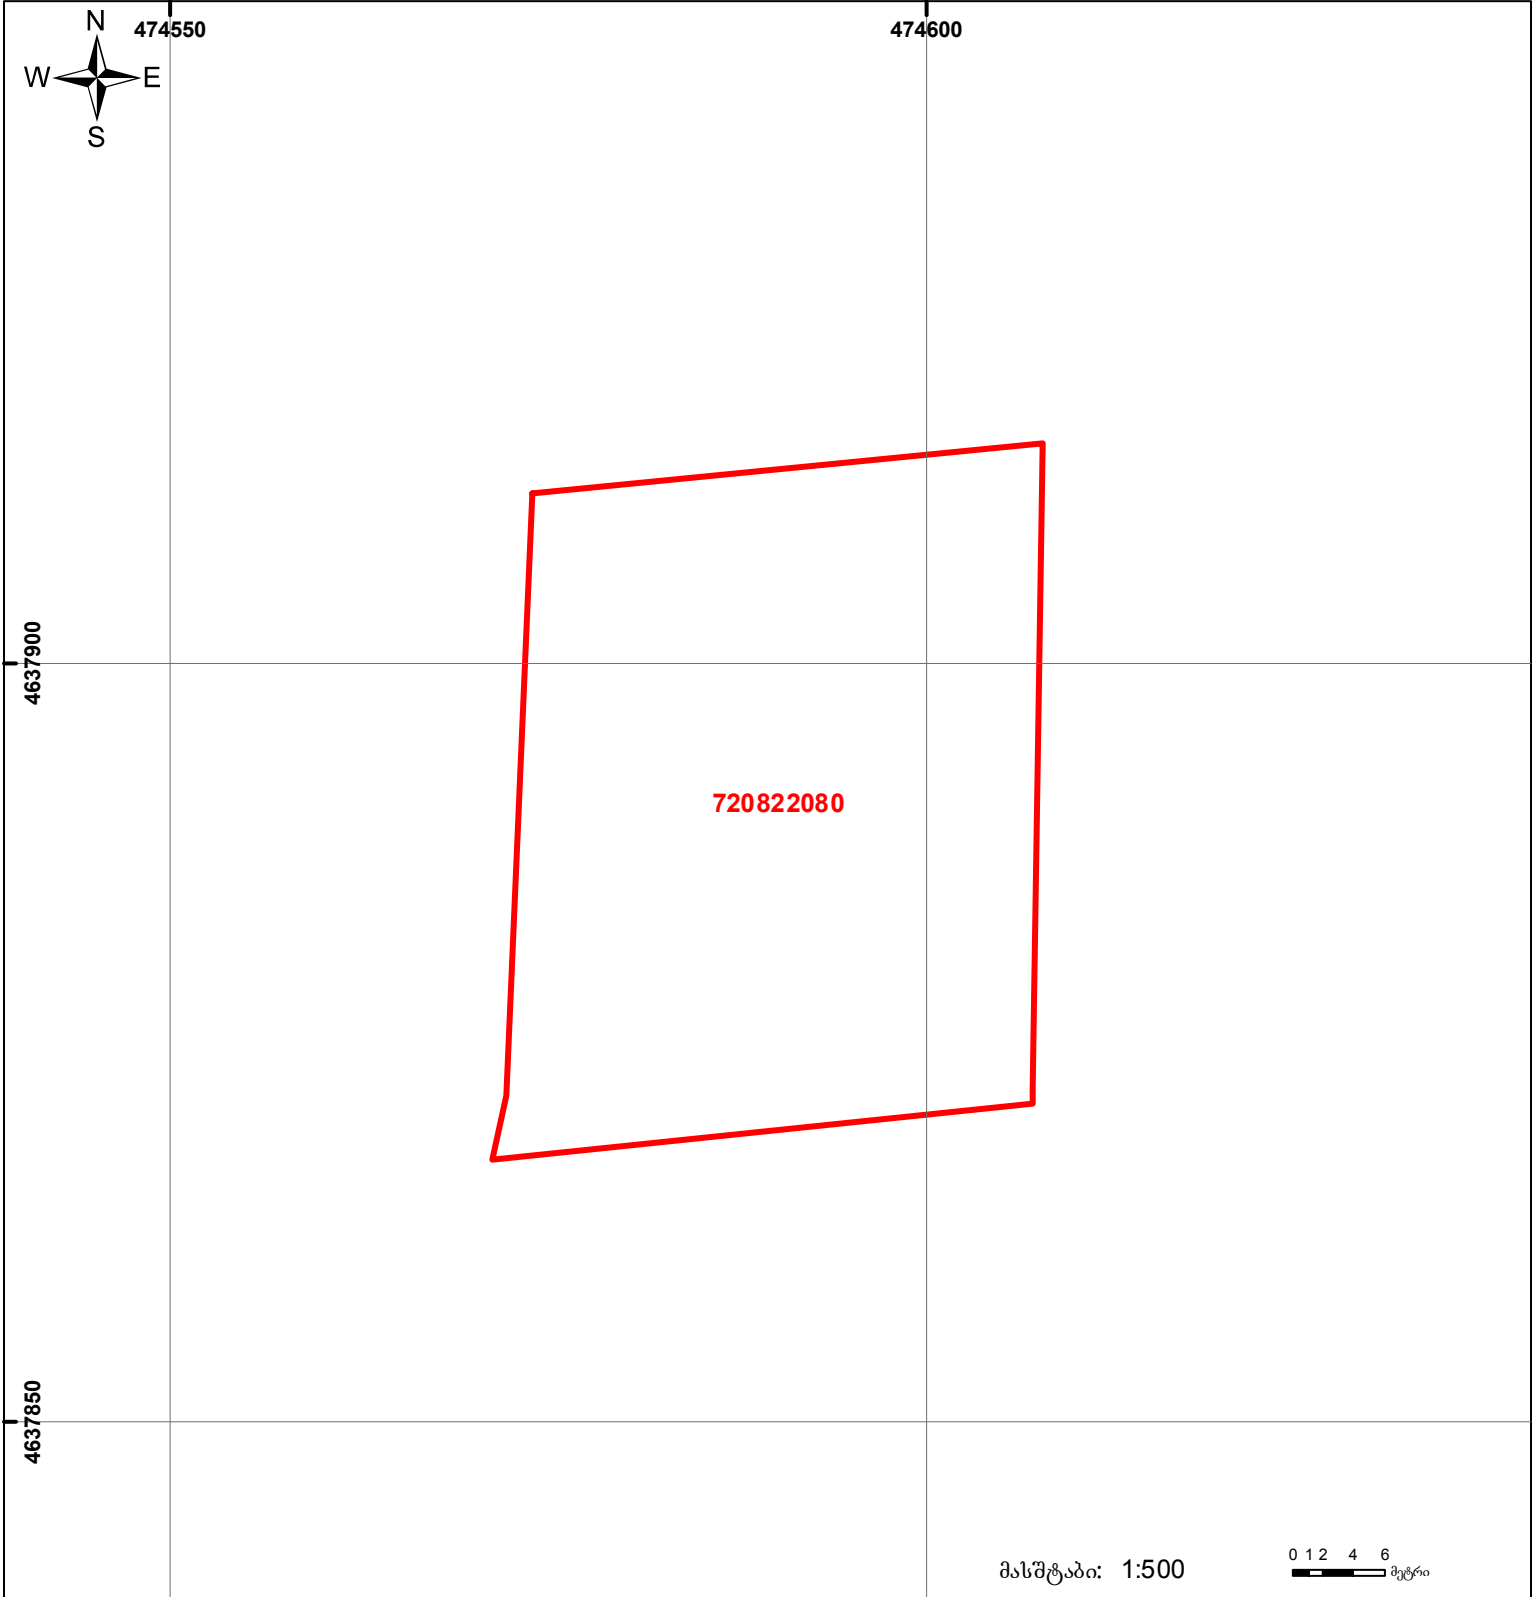

საქართველოს იუსტიციის სამინისტრო
საჯარო რეგისტრის ეროვნული სააგენტო
საკადასტრო ბეჭედი

მიწის ნაკვეთის საკადასტრო კოდი: 72 08 22 080
 განცხადების რეგისტრაციის ნომერი: 882013401832
 მიწის ნაკვეთის ფართობი: 1500 კვ.მ.
 დანიშნულება: სასოფლო-სამეურნეო
 კატეგორია:
 მომხადების თარიღი: 23.08.2013



	მიწის ნაკვეთის საკადასტრო საზღვარი		ვალდებულება		სასოფრევი ნაკვეთი
	შენიშნული ნაკვეთი, პირობითი ნომერი/სართულიანობა		მშენებარე ნაკვეთი		

0 1 2 4 6 მეტრი

0.00
00.0
UTM (საერთაშორისო სისტემის კოორდ.)