

საქართველოს იუსტიციის სამინისტრო
საჯარო რეესტრის ეროვნული სააგენტო
საკადასტრო ბუბმა




მიწის ნაკვეთის საკადასტრო კოდი:
ბანცხალების რეგისტრაციის ნომერი:
მიწის ნაკვეთის ფართობი:
ღანძნულეა:
კატეგორია

22 23 05 053
882012315436
1997 კვ.მ.
სს(ოფლო-სამეურნეო)

მომზადების თარიღი;

05.07.12

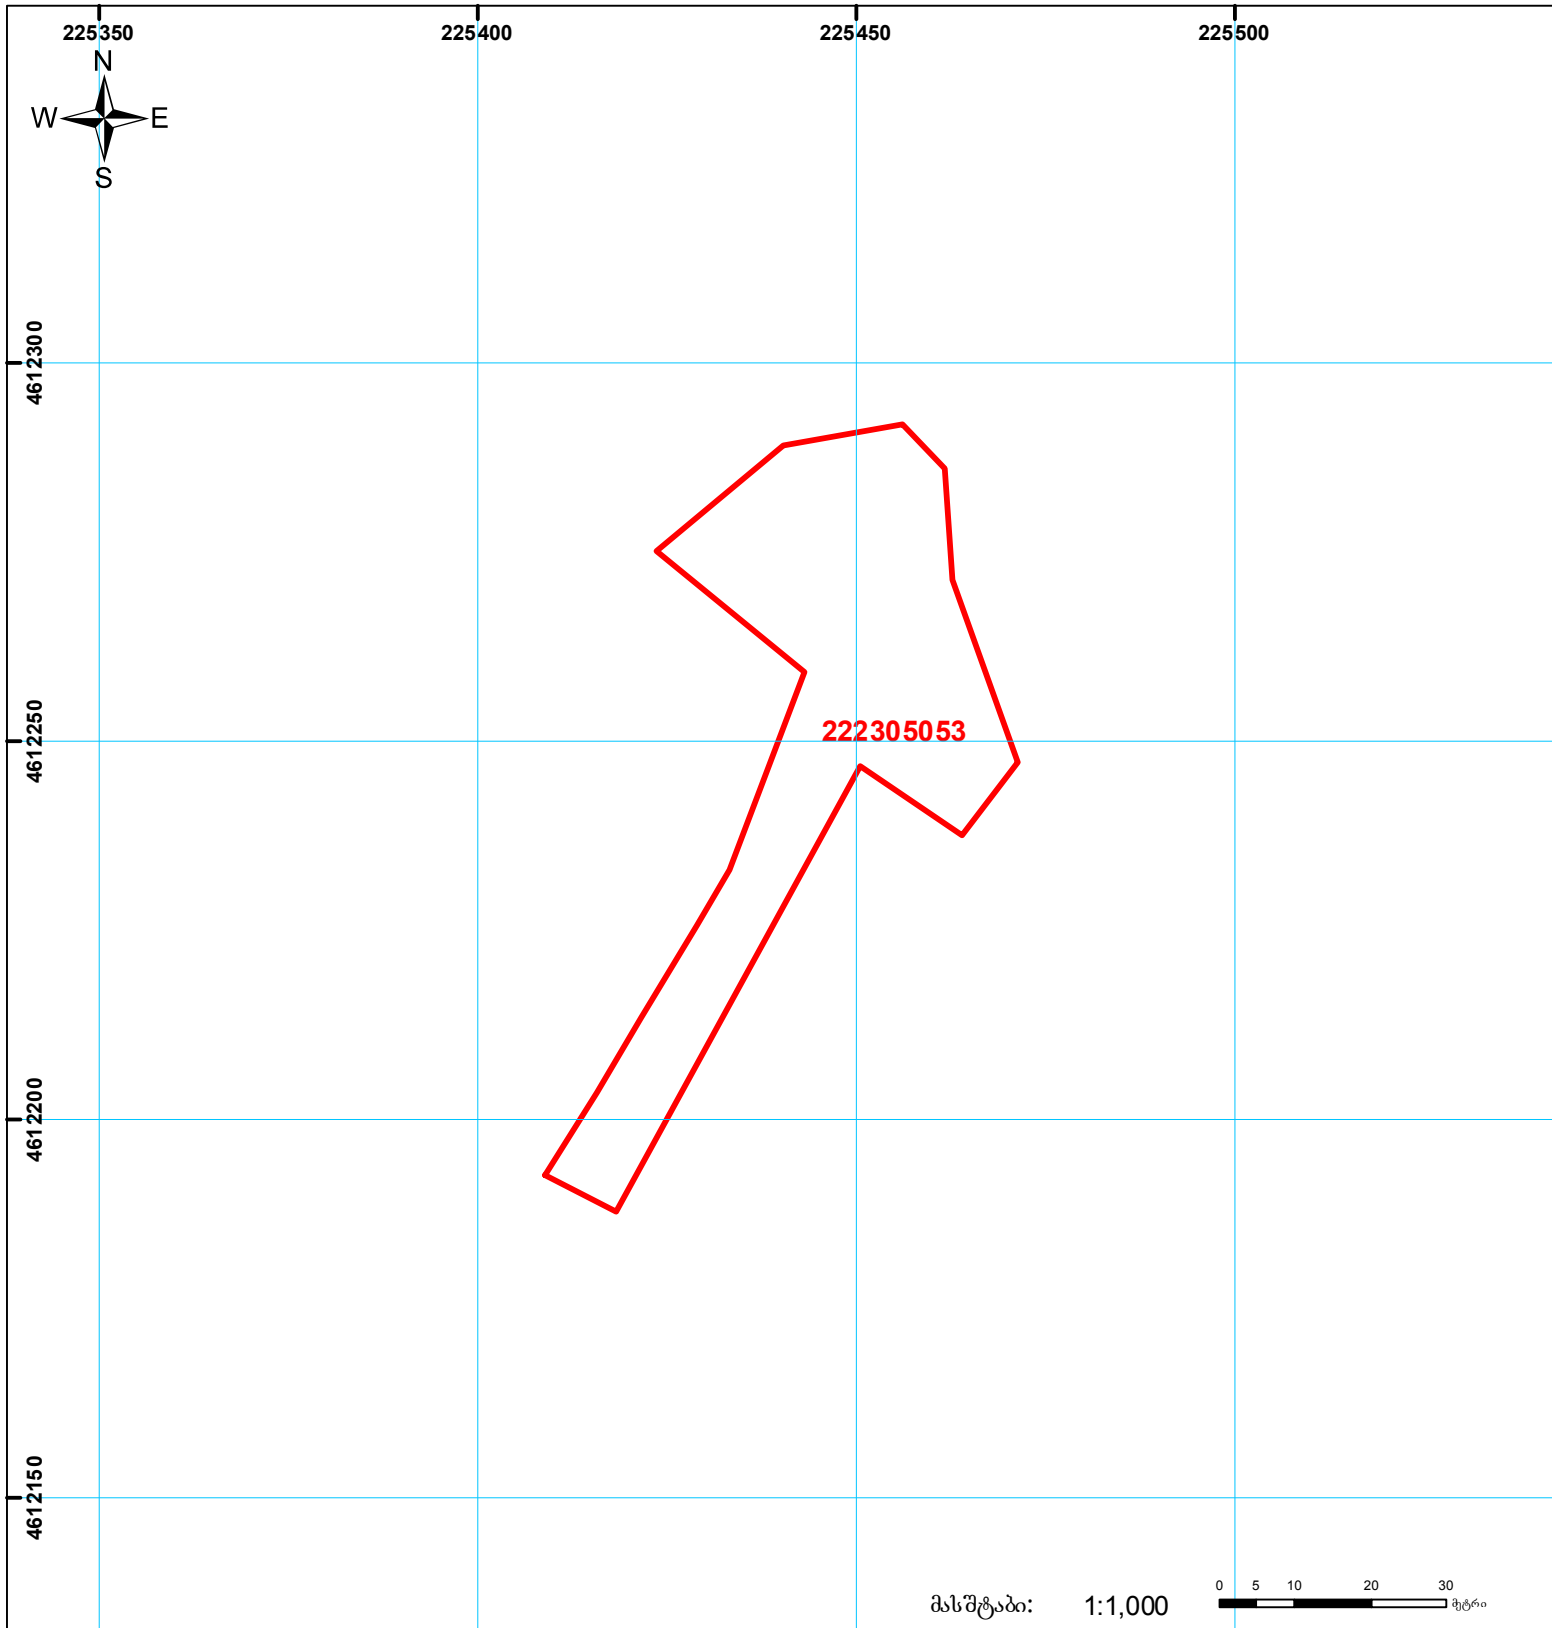

მასშტაბი: 1:1,000



	შენიშნული ნაკვეთი, პირობითი ნომერი/სართულიანობა		ვალდებულება		საზობრივე ნაკვეთი
	მიწის ნაკვეთის საკადასტრო საზღვარი		შუენებარე ნაკვეთი		

0.00
UTM (საერთაშორისო) სისტემის კოორდ.