საჯარო რეესტრი

ᲨᲔᲛᲡᲐᲑᲐᲛᲔᲑᲐ

მიწის ნაკვეთის საკადასტრო კოდი: *720406956*
განცხადების რეგისტრაციის ნომერი: 882025638011
მიწის ნაკვეთის ფართობი: *536* კვ.მ.
დანიშნულება:

მომზადების თარიღი: 11.06.25

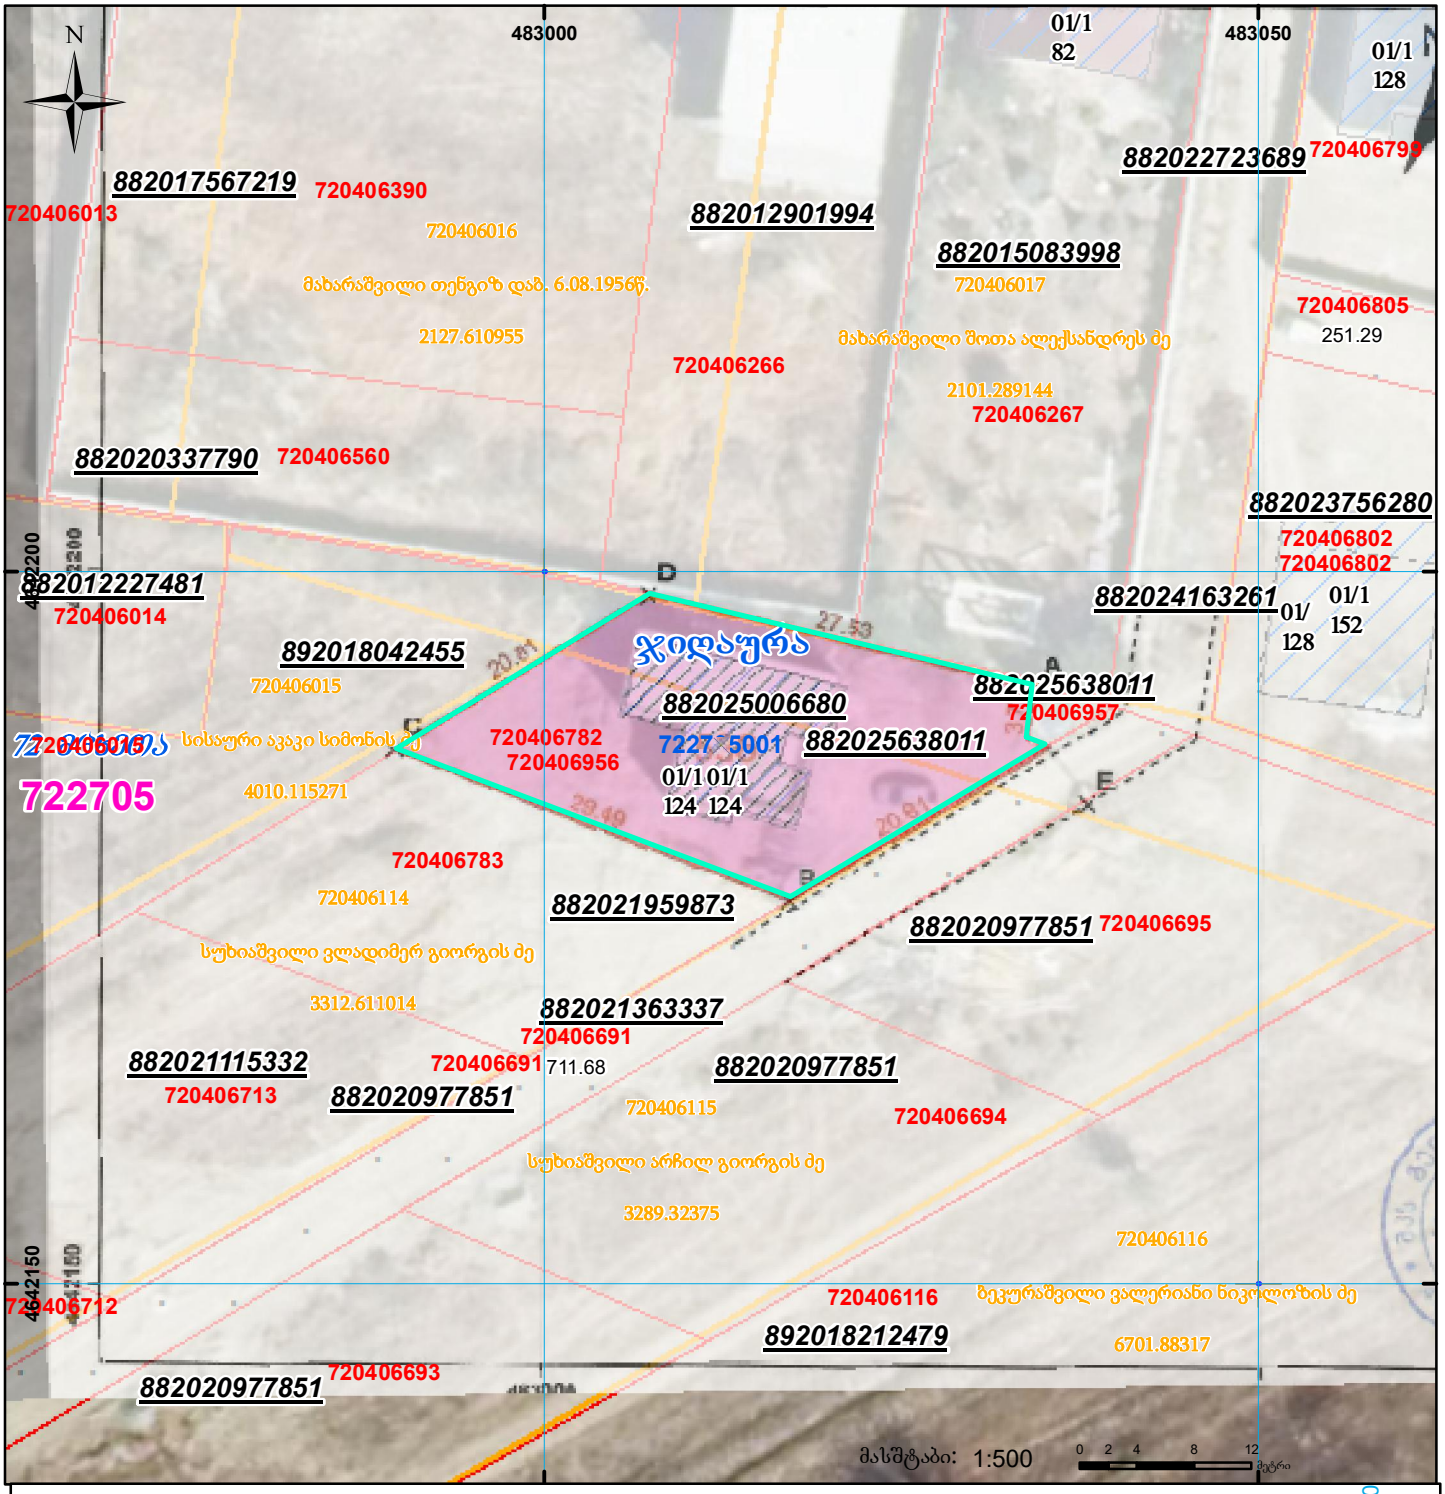

01/2 შენობა-ნაგებობა, პირობითი ნომერი/სართულიანობა
მიწის ნაკვეთის საკადასტრო საზღვარი
ვალდებულება
მშენებარე ნაგებობა
სარეგისტრაციოდ წარმოდგენილი ნაკვეთი
ხაზობრივი ნაგებობა
UTM (საერთაშორისო) სისტემის კოორდ.