



საკადასტრო გეგმა

საჯარო რეესტრის ეროვნული
სააგენტო

საკადასტრო კოდი: **73.01.26.190.020**

განცხადების ნომერი: **882019964287**

მომზადების თარიღი: **04/12/2019**


ნაკვეთის დანიშნულება:

ფართობი:

სახელმწიფო ტყის ფონდის ფართი : **183 კვ.მ (WGS 84 / UTM zone 38N)**

სასოფლო-სამეურნეო

3116 კვ.მ (WGS 84 / UTM zone 38N)

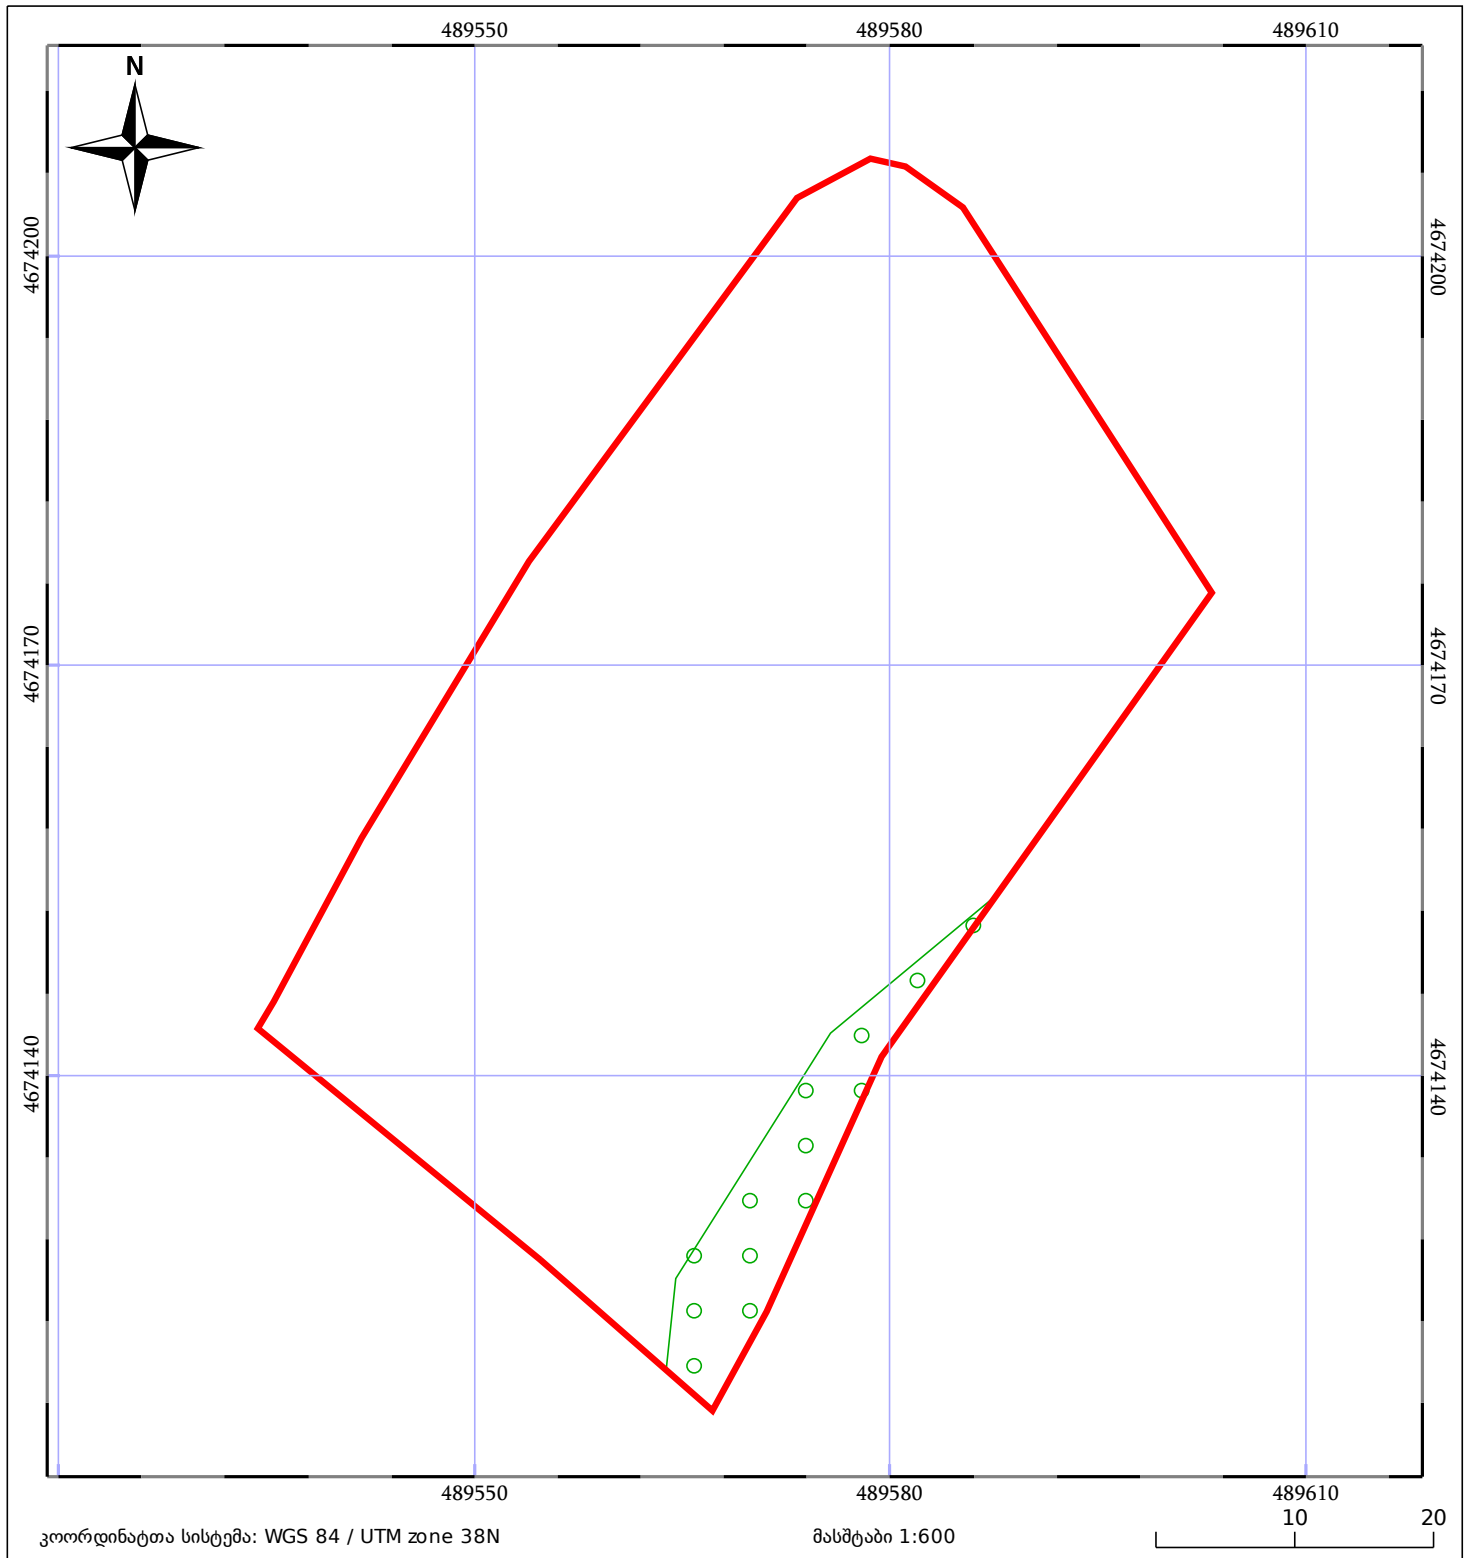

05/25	მშენებარე ნაგებობა		ნაკვეთის საკადასტრო საზღვარი	05/25	შენობა/ნაგებობა
	სამობრივი ნაგებობა		ტყის ფონდი		ვალდებულება