




საქართველოს იუსტიციის სამინისტრო  
საჯარო რეგისტრის ეროვნული სააგენტო  
საკადასტრო გეგმა

მიწის ნაკვეთის საკადასტრო კოდი: 67 06 51 067  
ბანცნაღების რეგისტრაციის ნომერი: 882012129599  
მიწის ნაკვეთის ფართობი: 2900 კვ.მ.  
ღანიშნულება: სასოფლო-სამეურნეო  
კატეგორია  
მომზადების თარიღი: 30.03.12

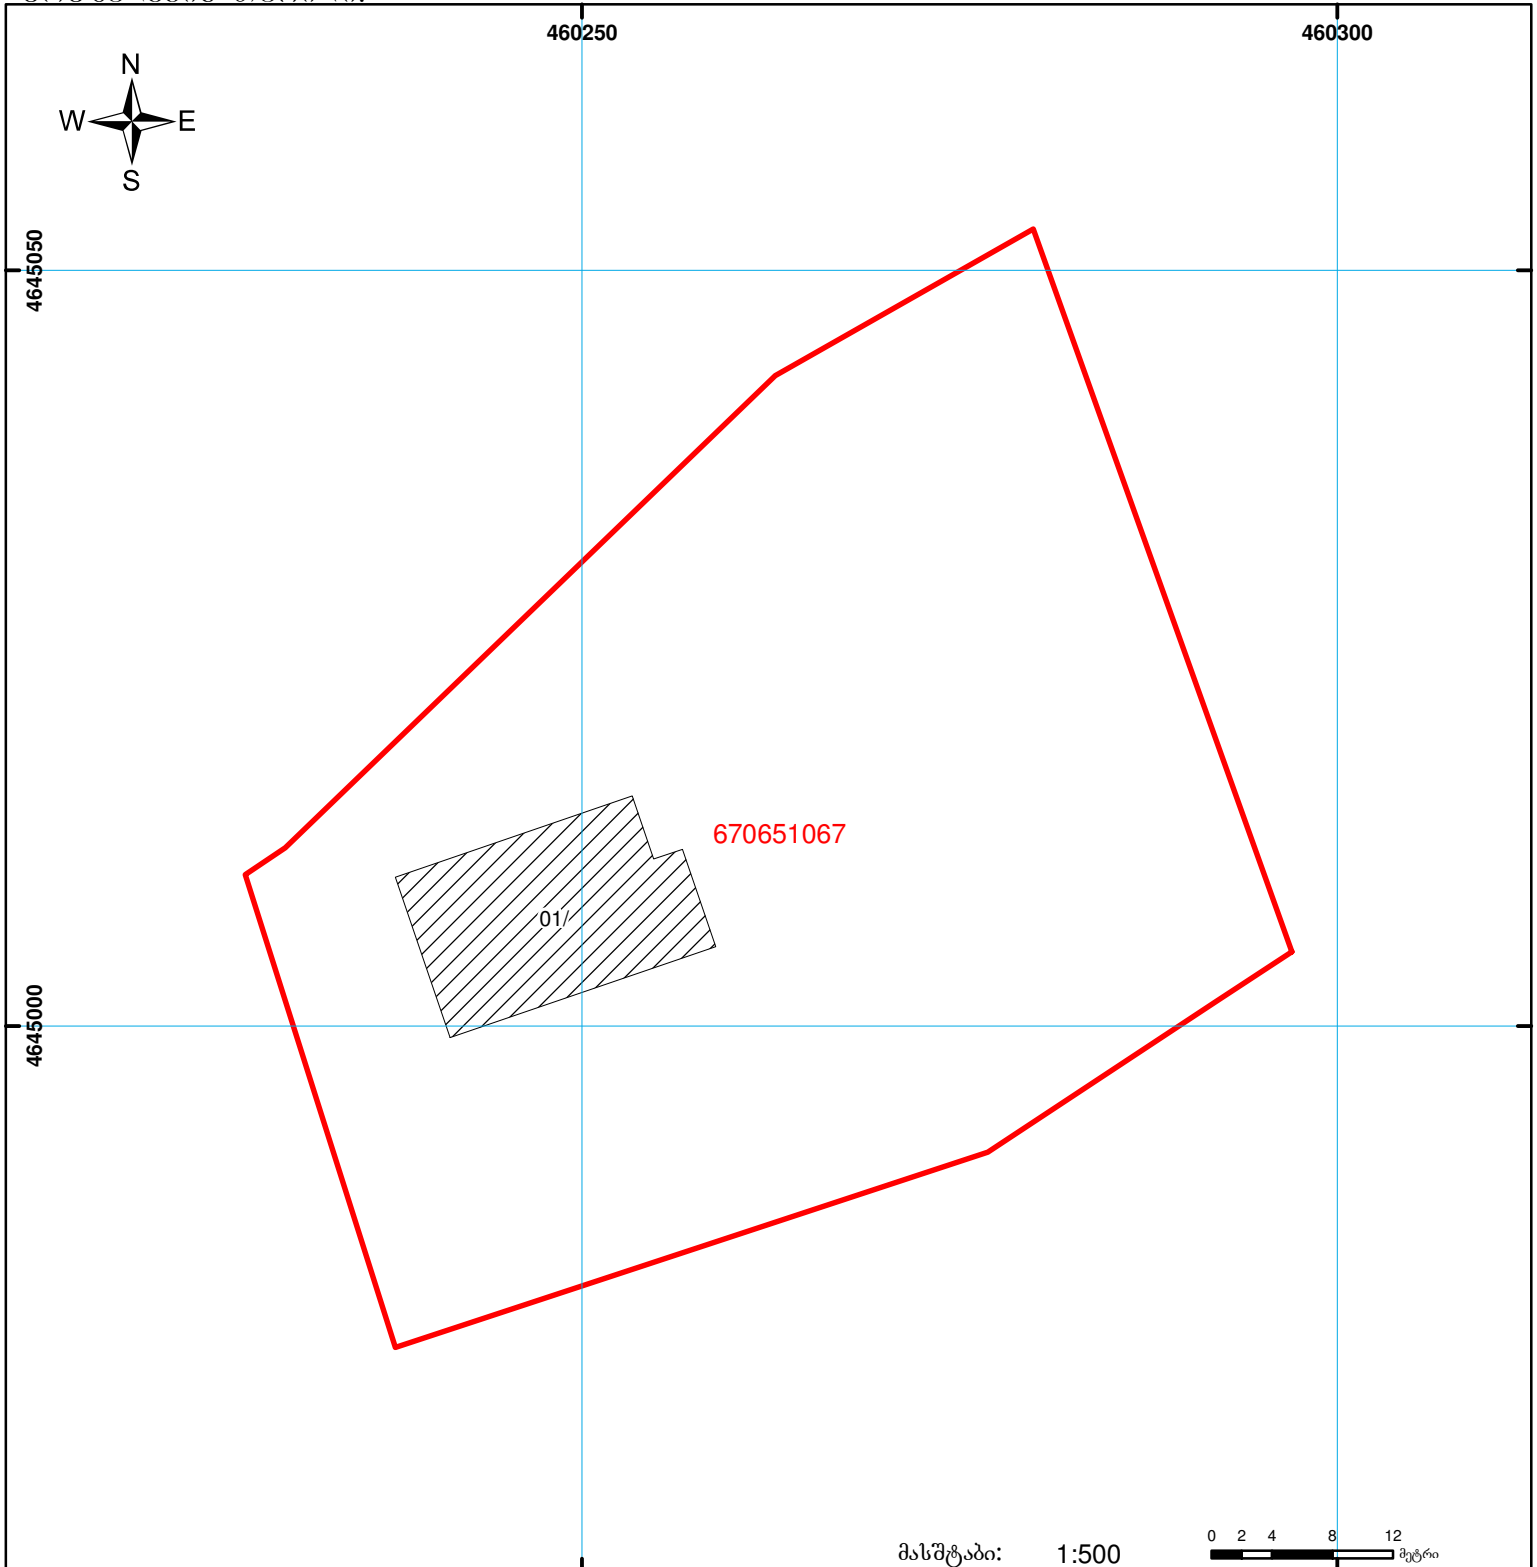

	შენიშნული ნაკვეთი, პირობითი ნომერი/სართულიანობა		ვალდებულება		საზობრივი ნაკვეთი	 0 2 4 8 12 მეტრი 0.00 UTM (საერთაშორისო) სისტემის კოორდ.
	მიწის ნაკვეთის საკადასტრო საზღვარი		მშენებარე ნაკვეთი			