




საჯარო რეგისტრის ეროვნული სააგენტო

საქართველოს იუსტიციის სამინისტრო
საჯარო რეგისტრის ეროვნული სააგენტო

საკადასტრო გეგმა

მიწის ნაკვეთის საკადასტრო კოდი: 57 06 59 265
ბანცნაღების რეგისტრაციის ნომერი: 882013261111
მიწის ნაკვეთის ფართობი: 1000 კვ.მ.
ღანიშნულება: სასოფლო-სამეურნეო
კატეგორია:
მომზადების თარიღი: 07.06.13

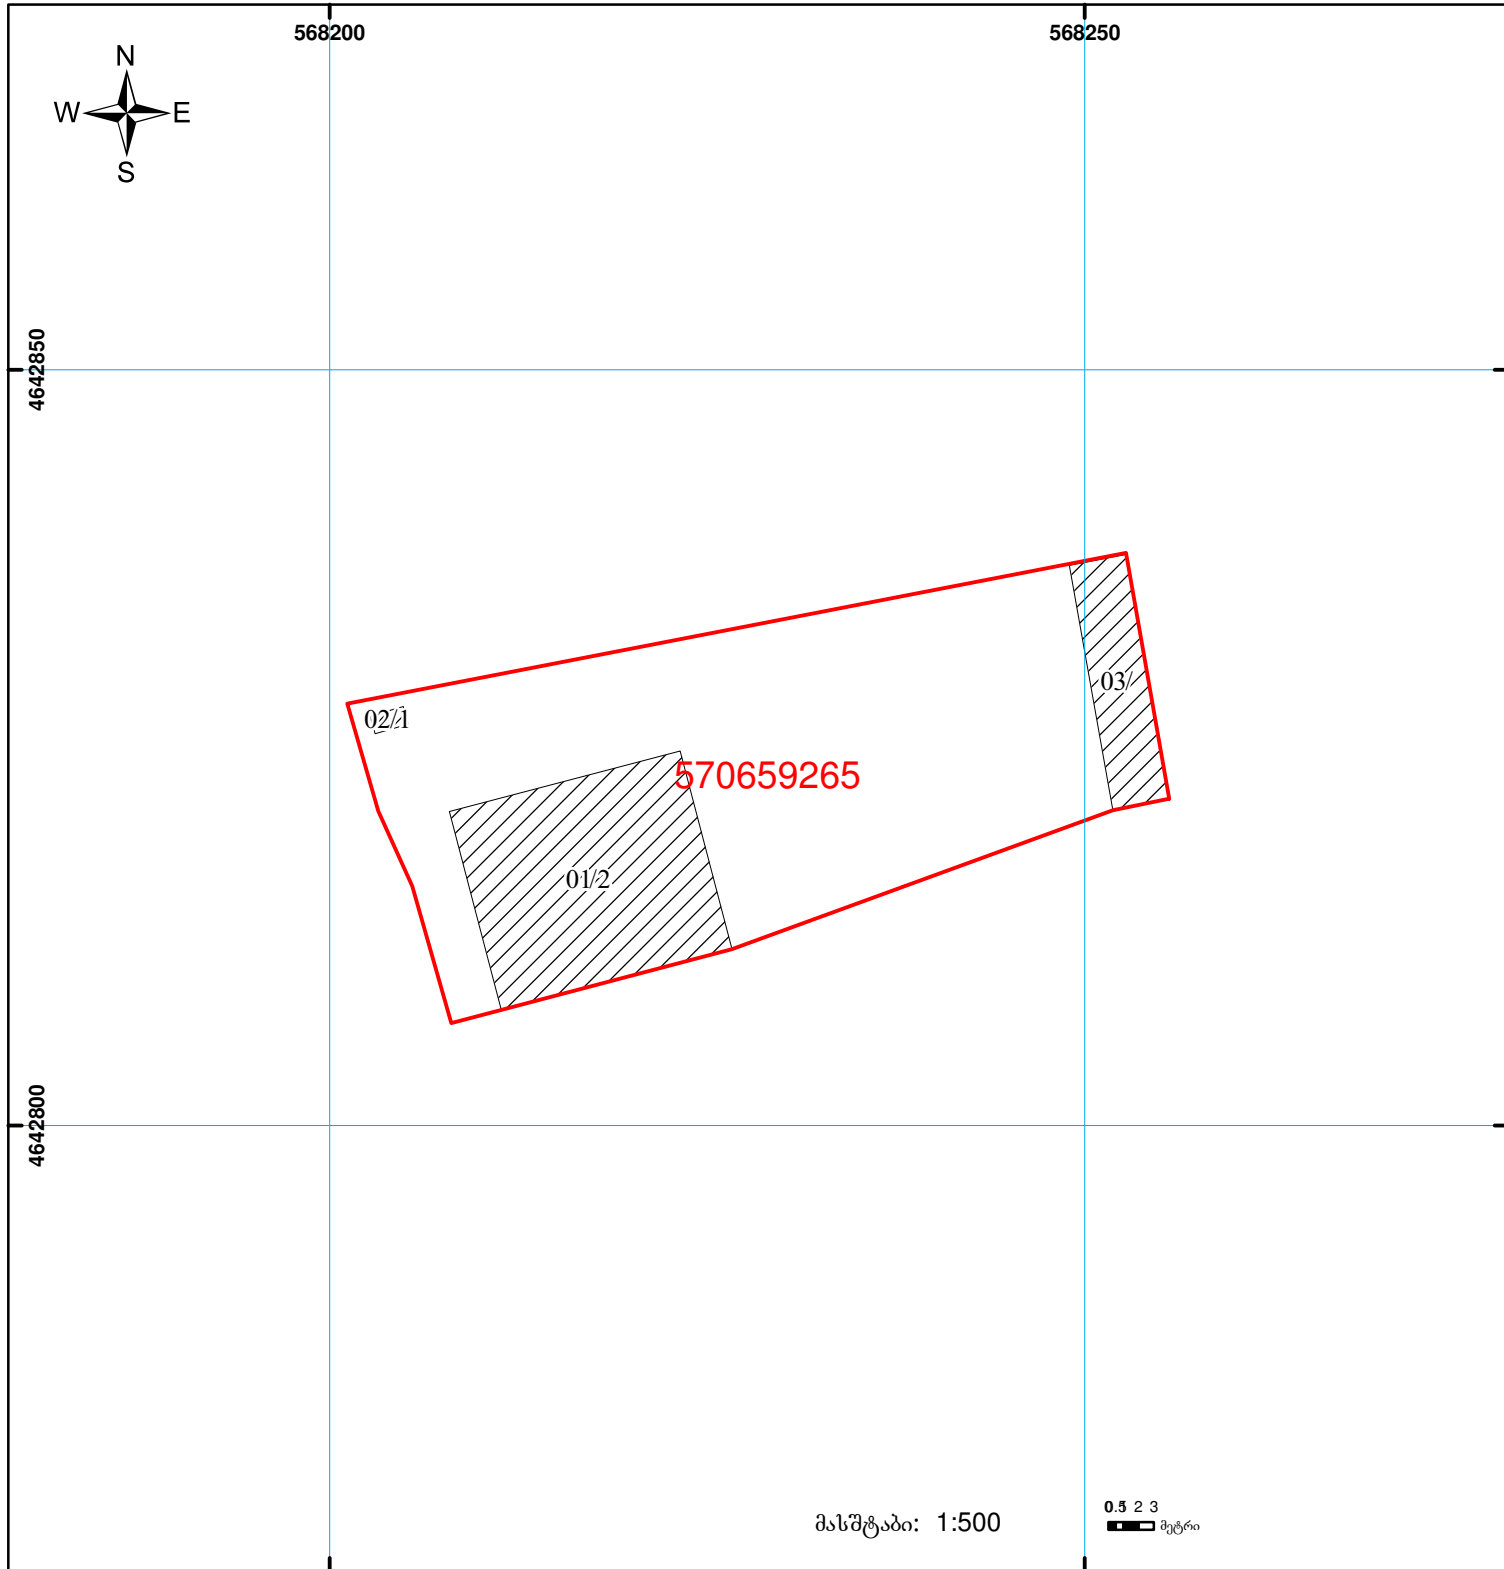

	შენიშნული ნაკვეთი, პირობითი ნომერი/სართულიანობა		ვადდებულება		საზობრივი ნაკვეთი
	მიწის ნაკვეთის საკადასტრო საზღვარი		მშენებარე ნაკვეთი		

0.00
00'0
UTM (საერთაშორისო) სისტემის კოორდ.