




საქართველოს იუსტიციის სამინისტრო
საჯარო რეგისტრის ეროვნული სააგენტო
საკადასტრო ბეჭედი

მიწის ნაკვეთის საკადასტრო კოდი: 66 61 05 145
ბანცხალების რეგისტრაციის ნომერი: 882014296949
მიწის ნაკვეთის ფართობი: 659 კვ.მ.
დანომრეული: სასოფლო-სამეურნეო
მომზადების თარიღი: 12.06.2014

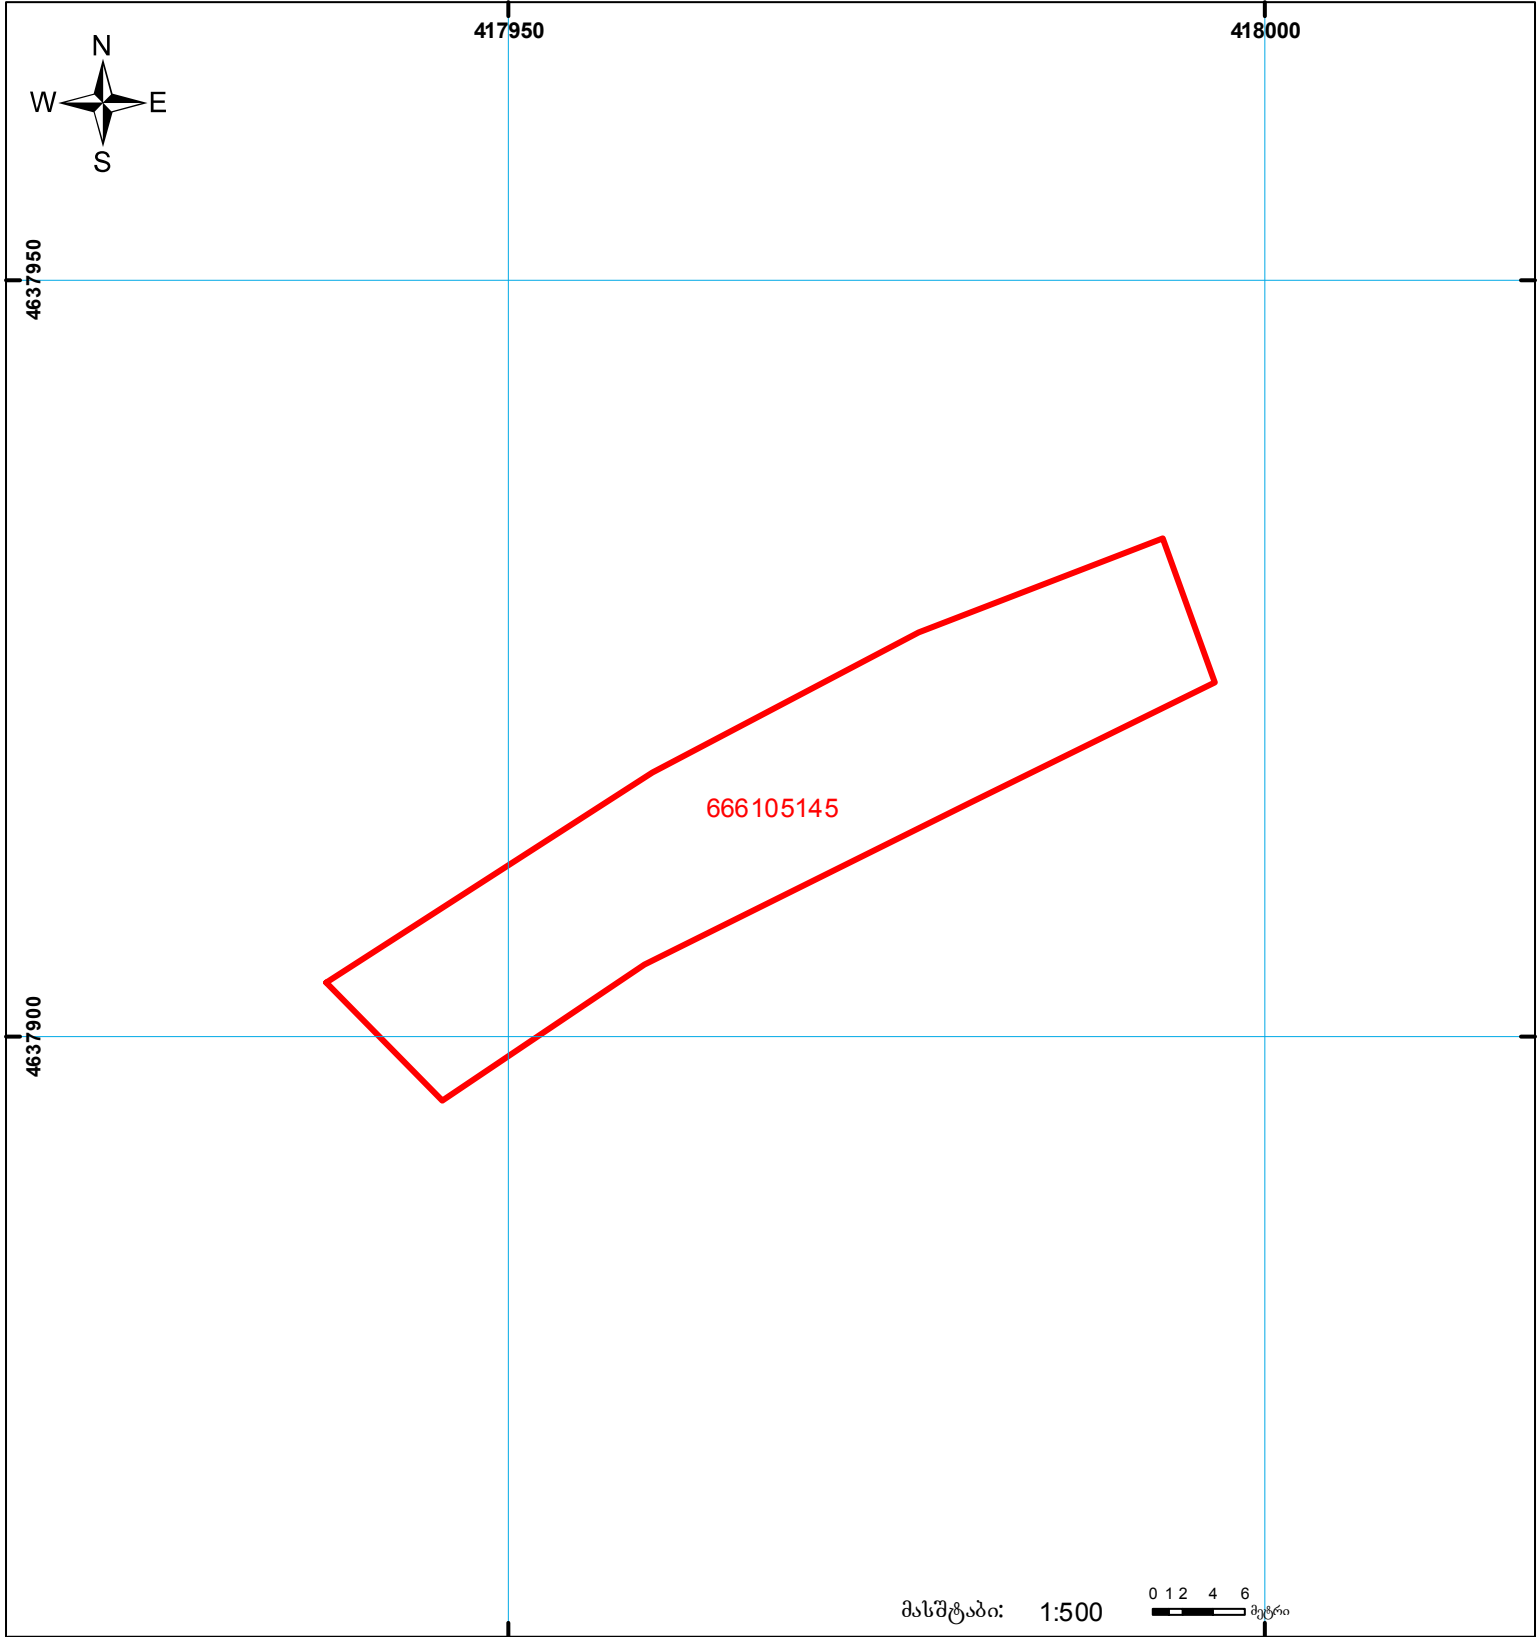

	შენიშნული ნაკვეთის საკადასტრო საზღვარი		ვალდებულება		სახორბივი ნაკვეთი
	მიწის ნაკვეთის საკადასტრო საზღვარი		შემენებარე ნაკვეთი		სახელმწიფო ტყის ფონდი

UTM (საერთაშორისო) სისტემის კოორდ.