საჯარო რეესტრი

ქაღალდის ვერსიით ,38–ე ზონის მიხედვით
ფართობია 4380 კვმ,ელ ვერსიის მიხედვით
4381 კვმ,
ქაღალდის ვერიის მეორე გვერდზე 37–ე
და 38–ე ზონების გრაფაში ერთიდა იგივე ფართობები ჯერია

მიწის ნაკვეთის საკადასტრო კოდი: *222220014*
განცხადების რეგისტრაციის ნომერი: 882023556796
მიწის ნაკვეთის ფართობი: *4381* კვ.მ.
დანიშნულება:
მომზადების თარიღი: 06.06.23

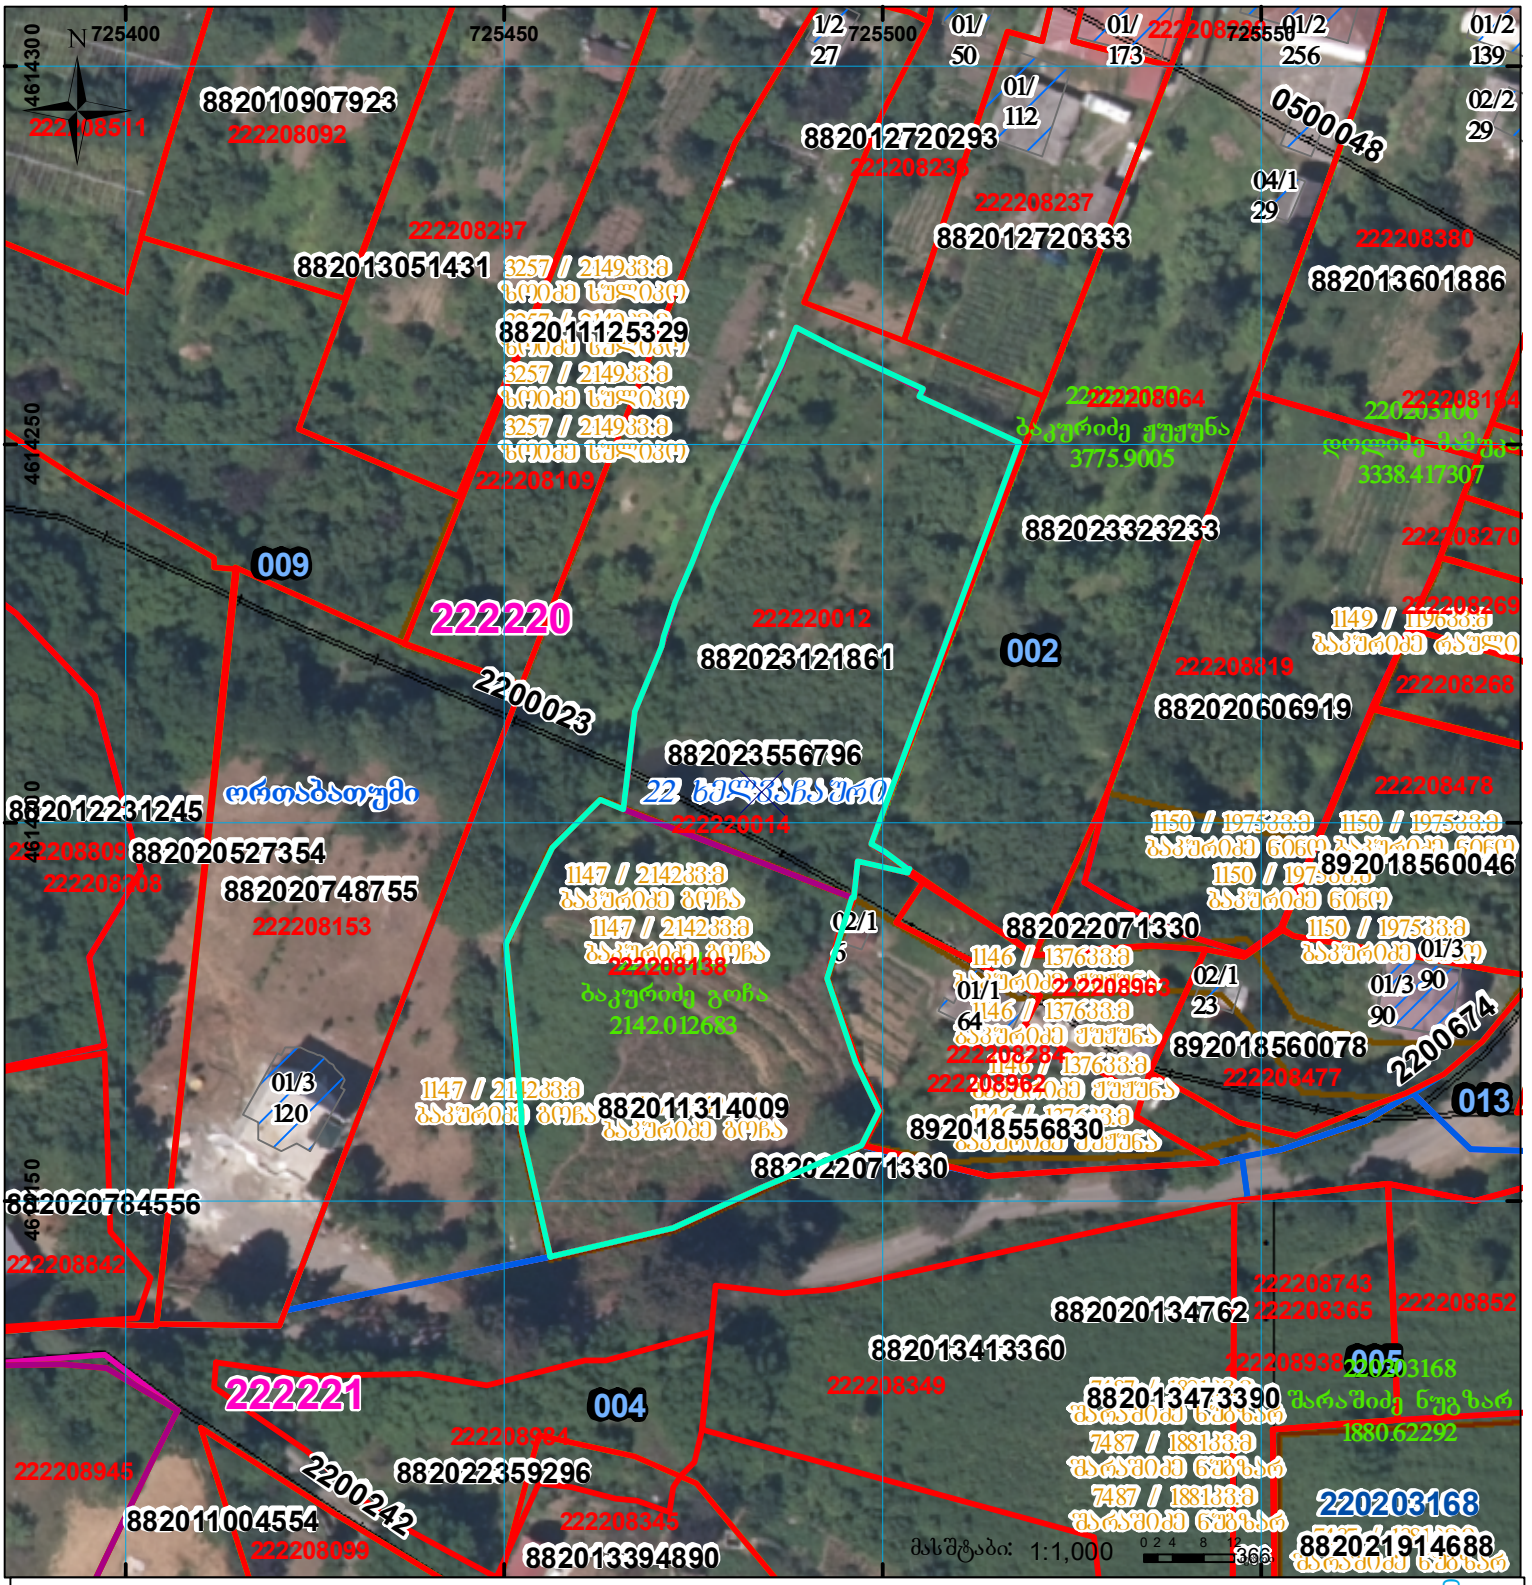

შენობა-ნაგებობა, პირობითი ნომერი/სართულიანობა
მიწის ნაკვეთის საკადასტრო საზღვარი
ვალდებულება
მშენებარე ნაგებობა
სარეგისტრაციოდ წარმოდგენილი ნაკვეთი
ხაზობრივი ნაგებობა
UTM (საერთაშორისო) სისტემის კოორდ.