ცვლილება მონიშნულია , იცვლება 1/3 ზე ნაკლებად
ცილდება რეგისტრირებულ საზღვარს,
ზედდებაა რეგისტრირებულ ნაკვეთზე 642502645 ზე, 642502582 ზე,
(შემოტანილია ცვლილებები)
აქ იცვლება ბევრი ნაკვეთები, უნდა მოხდეს ერთად განხილვა

მიწის ნაკვეთის საკადასტრო კოდი: 64.25.02.675
განცხადების რეგისტრაციის ნომერი: 882021071832
მიწის ნაკვეთის ფართობი: 315 კვ.მ.
დანიშნულება:
კატეგორია:
მომზადების თარიღი: 05.02.21

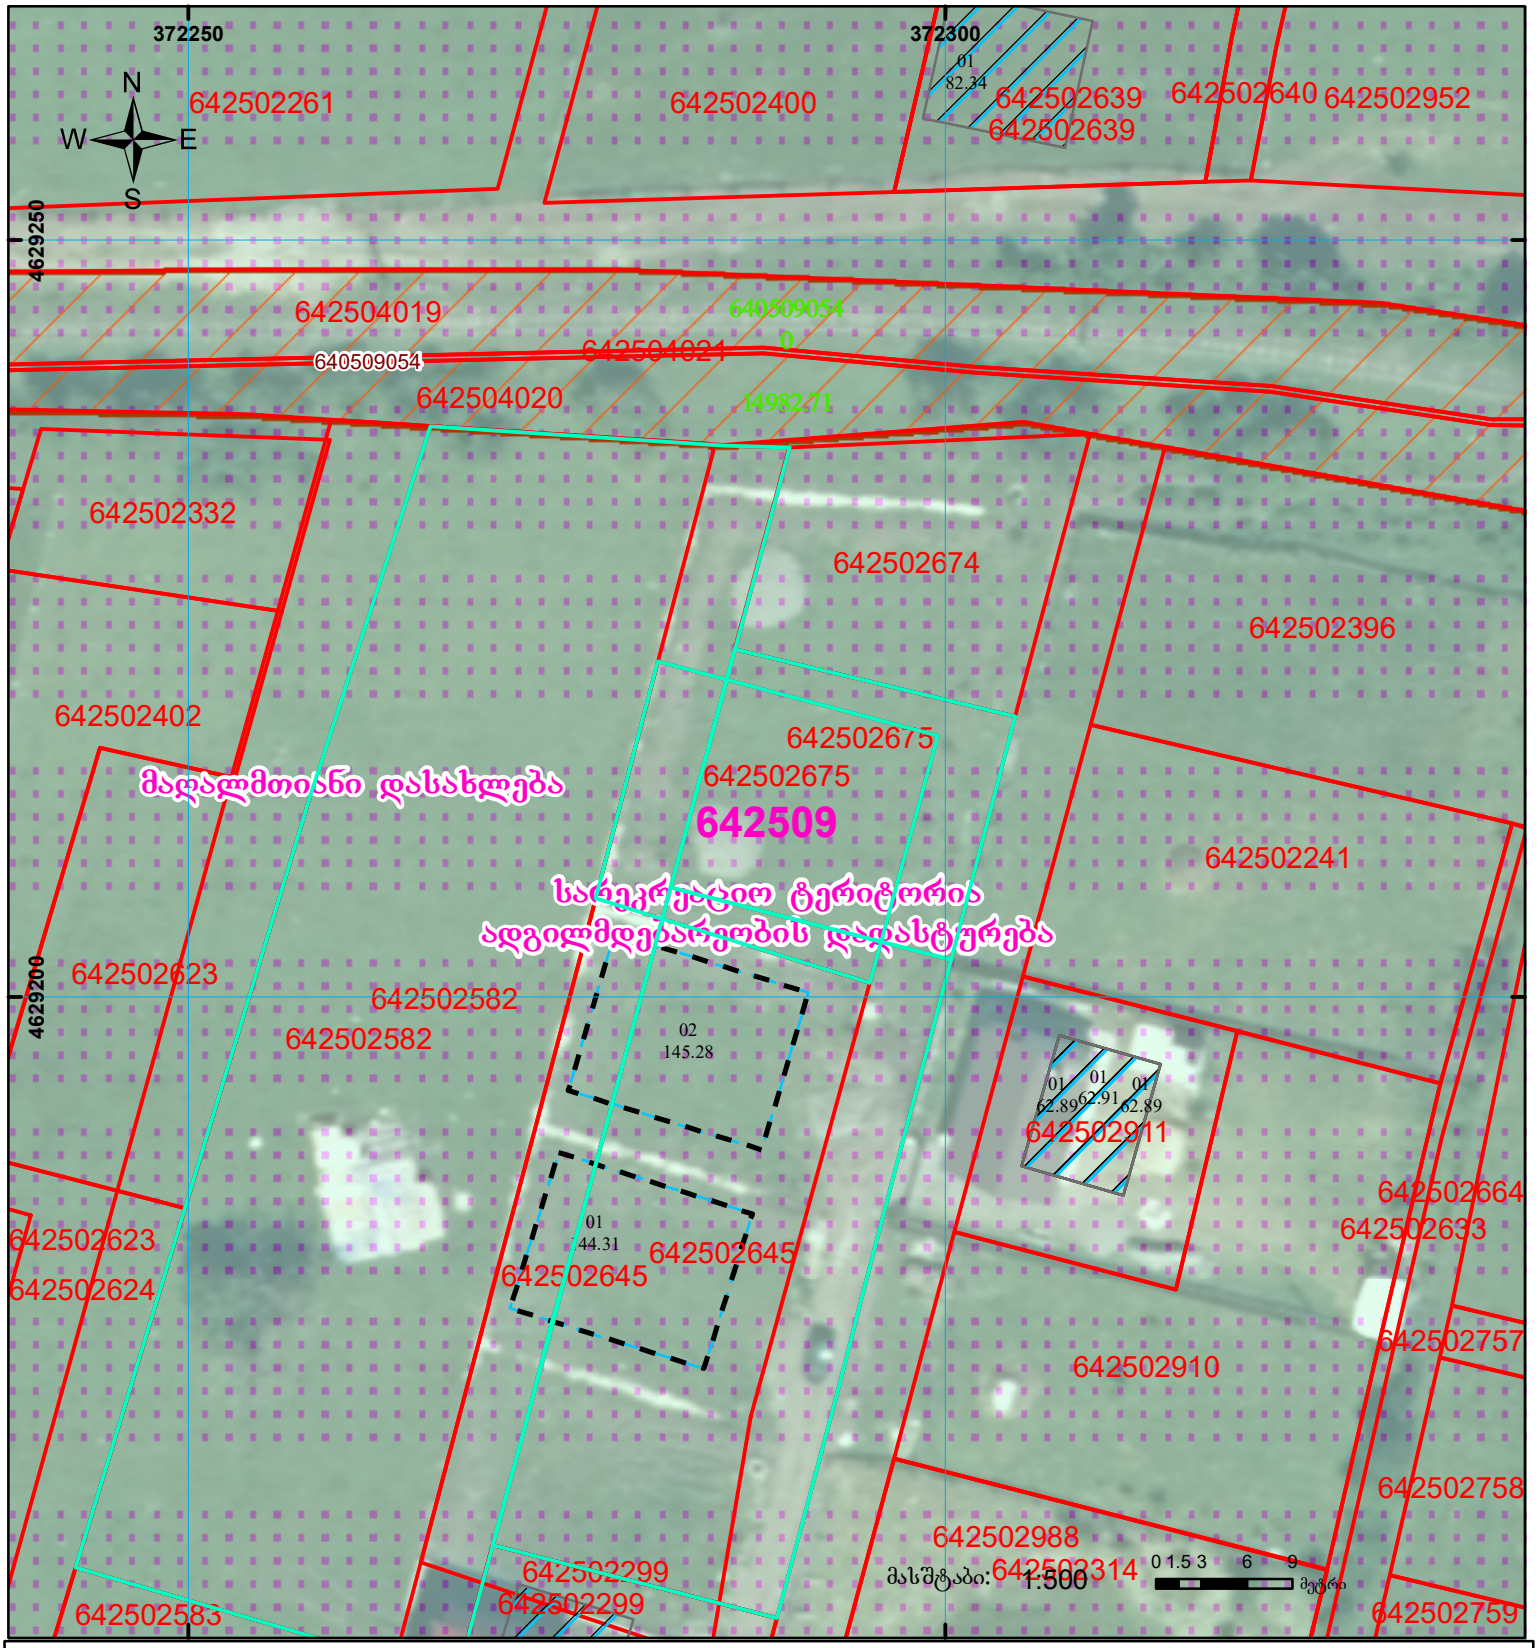

მასშტაბი: 1:500

01/2	შენობა-ნაგებობა, პირობითი ნომერი/სართულიანობა	ვალდებულება	ხაზობრივი ნაგებობა
	მიწის ნაკვეთის საკადასტრო საზღვარი	მშენებარე ნაგებობა	UTM (საერთაშორისო) სისტემის კოორდ.