


საბაღოს ტერიტორია
საბაღოს ტერიტორია (ენერგეტიკა)

მიწის ნაკვეთის საკადასტრო კოდი: 330340301
 განცხადების რეგისტრაციის ნომერი: 882024997741
 მიწის ნაკვეთის ფართობი: 7661 კვ.მ.
 ღანწმწელება:

მომზადების თარიღი: 04.07.24

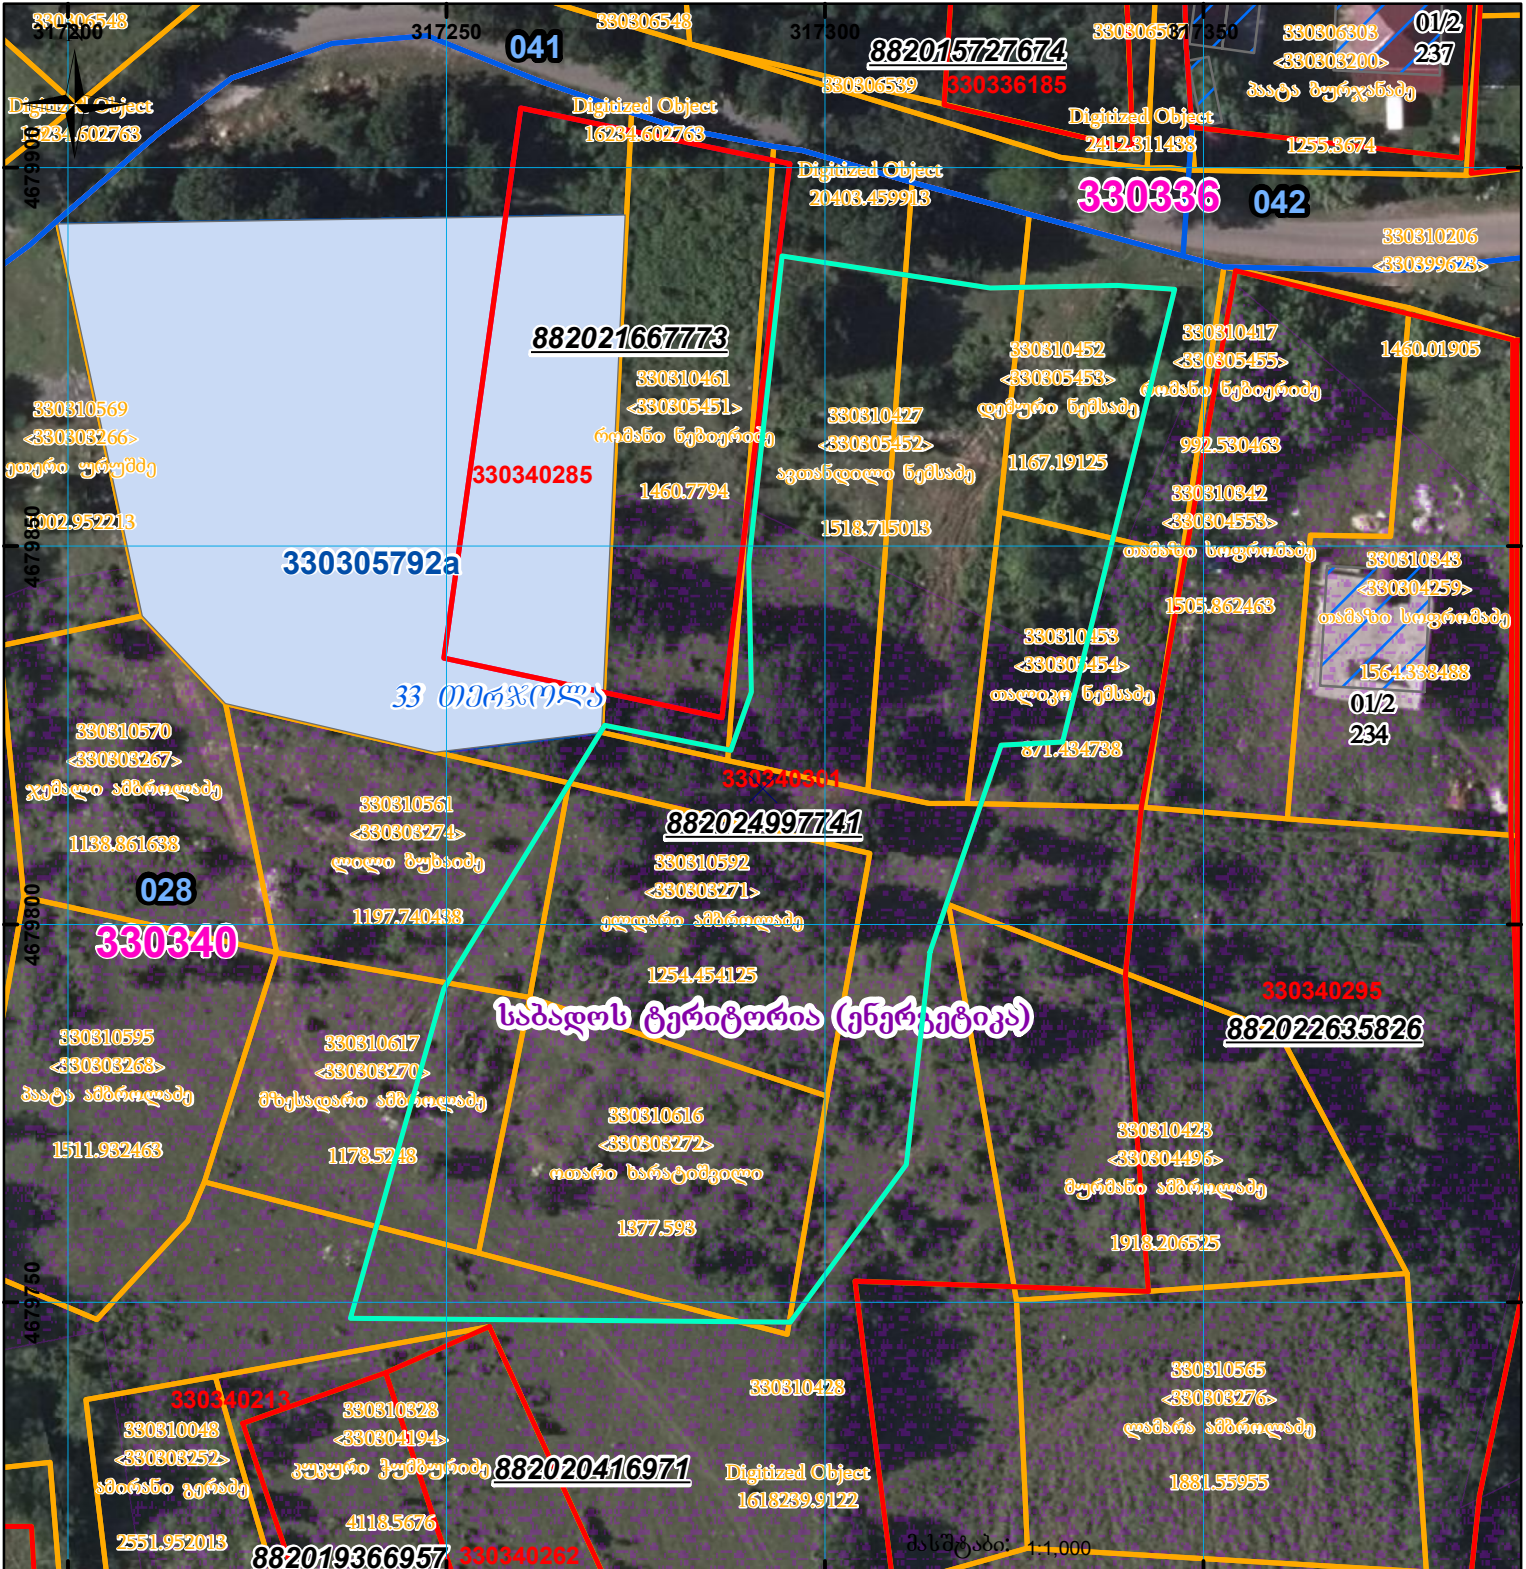

	შენიშვნა-ნაკვეთობა, პირობითი ნომერი/სართულიანობა		მიწის ნაკვეთის საკადასტრო საზღვარი		სარეგისტრაციოდ წარმოდგენილი ნაკვეთი
	მიწის ნაკვეთის საკადასტრო საზღვარი		საზობოვი ნაკვეთობა		სარეგისტრაციოდ წარმოდგენილი ნაკვეთი
	მიწის ნაკვეთის საკადასტრო საზღვარი		სარეგისტრაციოდ წარმოდგენილი ნაკვეთი		საზობოვი ნაკვეთობა
	მიწის ნაკვეთის საკადასტრო საზღვარი		სარეგისტრაციოდ წარმოდგენილი ნაკვეთი		საზობოვი ნაკვეთობა