

საქართველოს იუსტიციის სამინისტრო
საჯარო რემესტრის ეროვნული სააგენტო

საკადასტრო გეგმა

მიწის ნაკვეთის საკადასტრო კოდი: 01.19.20.005.008


თბილისის სარემესტრაციო სამსახური

დანიშნულება: არასასოფლო-სამეურნეო

განცხადების რემესტრაციის ნომერი: 054443-08

ნაკვეთის ფართობი: 2930 კვ.მ.

მომზადების თარიღი 05.03.08

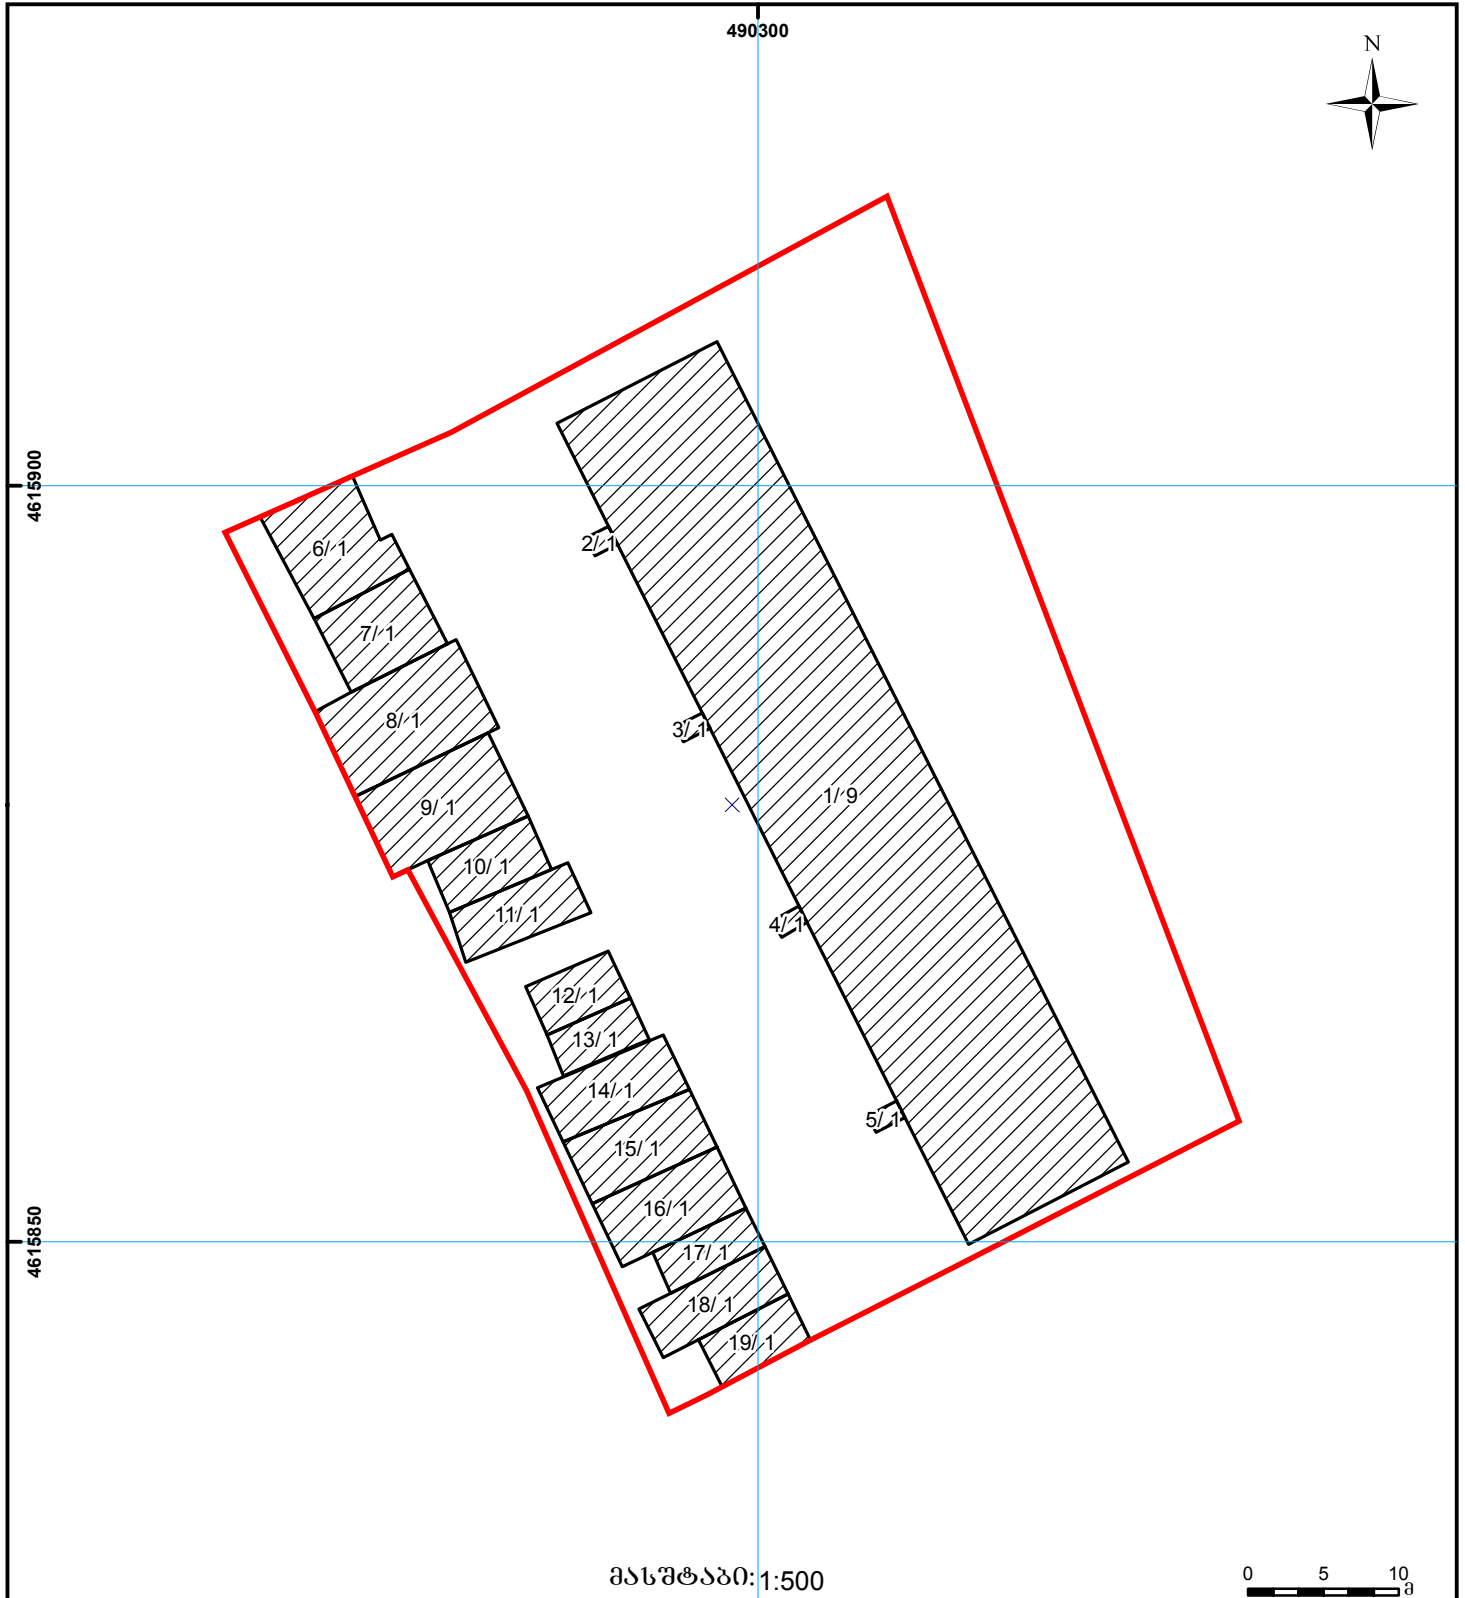

მიწის ნაკვეთის საკადასტრო საზღვარი

სერვიტუტი

ხაზოვანი ნაგებობა

შენობა ნაგებობა

შენიშნული ნაგებობა

0.00
UTM (საერთაშორისო)
სისტემის კოორდ.