


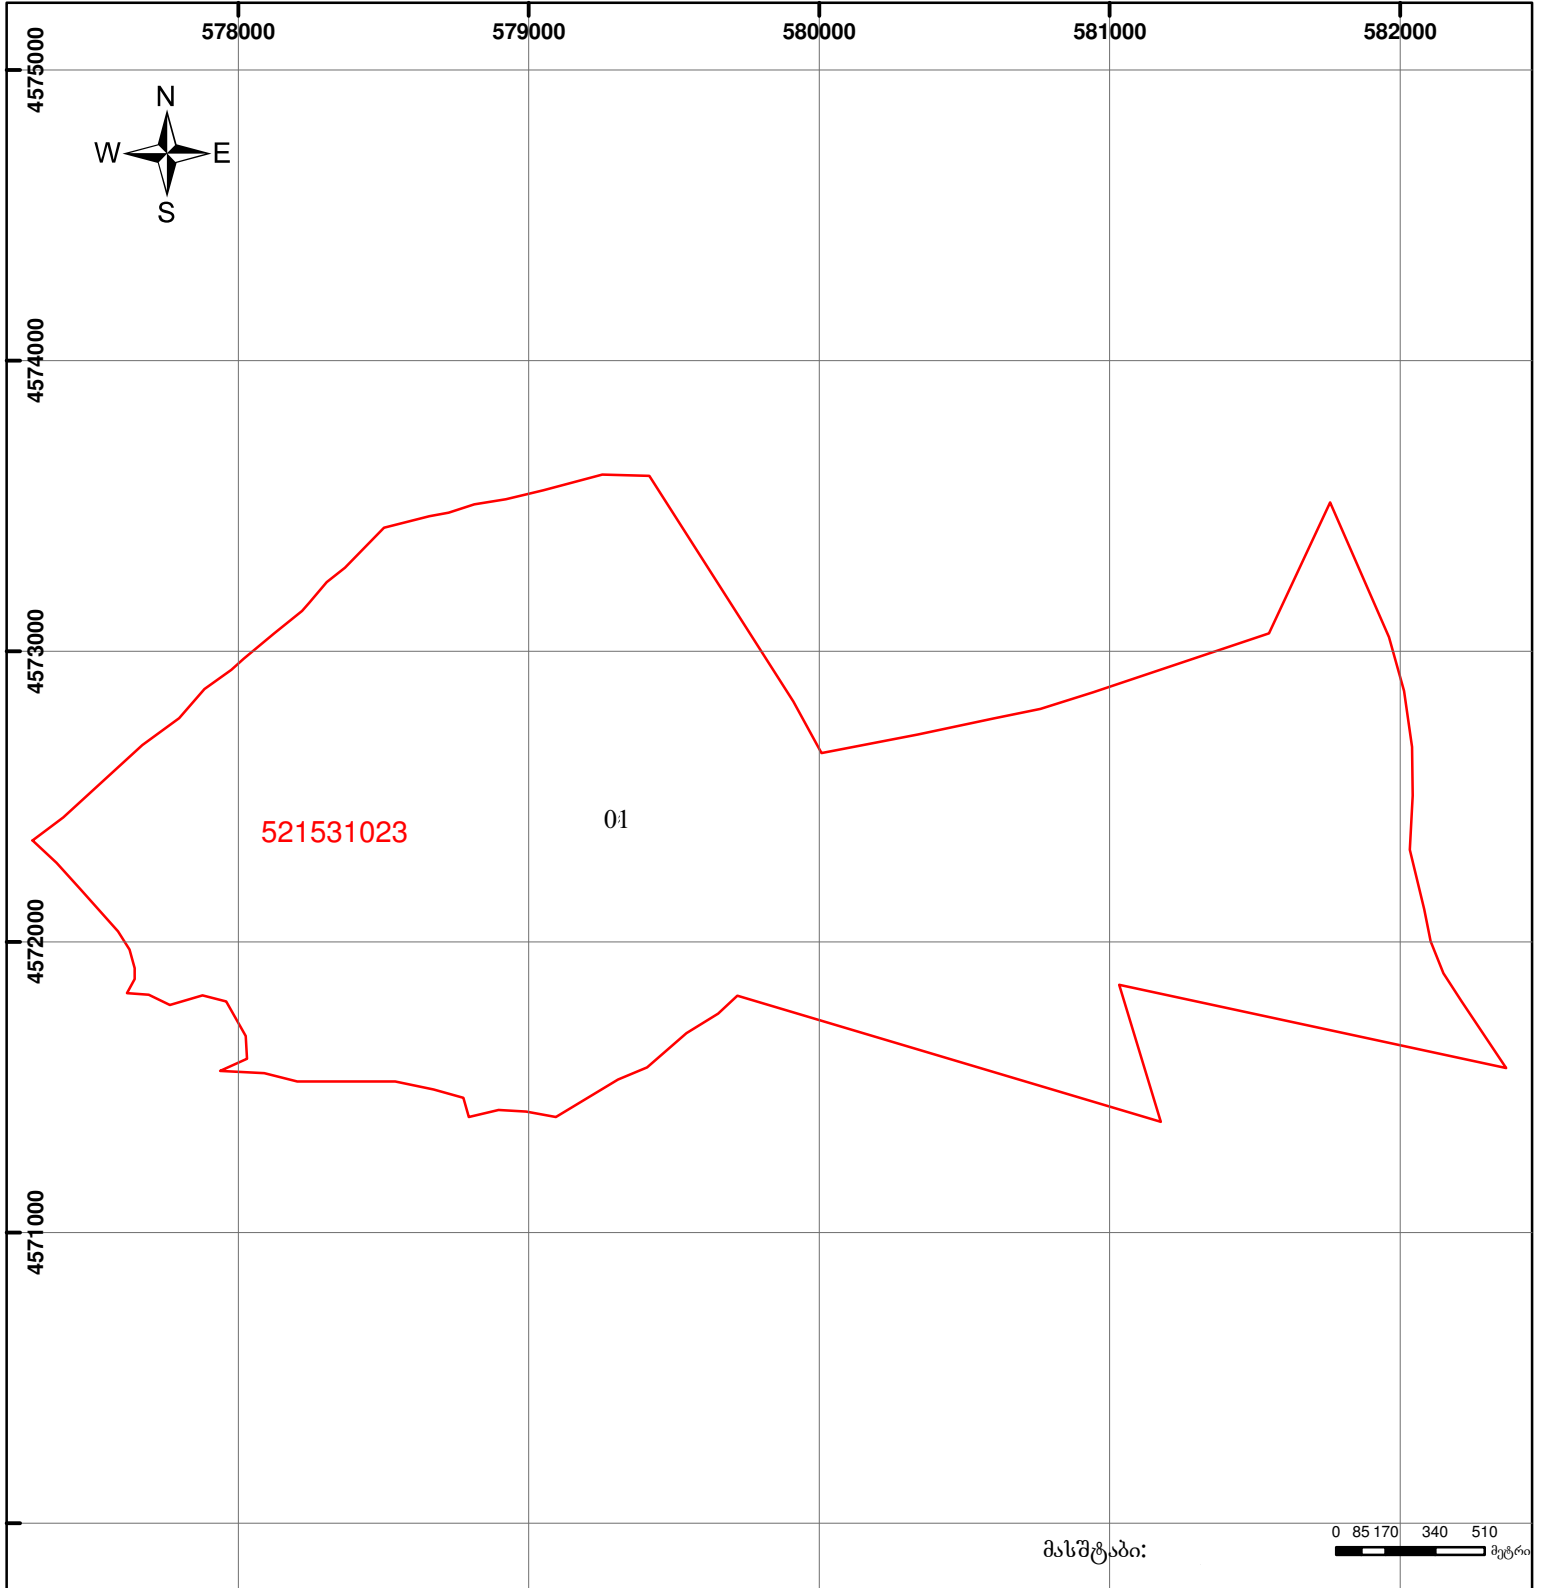

საქართველოს იუსტიციის სამინისტრო
საჯარო რეგისტრის ეროვნული სააგენტო

საკადასტრო გეგმა

მიწის ნაკვეთის საკადასტრო კოდი: 52 15 31 023
 განცხადების რეგისტრაციის ნომერი: 882011162347
 მიწის ნაკვეთის ფართობი: 670000 კვ.მ.
 დანიშნულება: სასოფლო-სამეურნეო
 კატეგორია: სამოვარი
 მომზადების თარიღი: 08.04.11



	შენიშნული ნაკვეთი, პირობითი ნომერი/სართულიანობა		ვალდებულება		საზოგადოებრივი ნაკვეთი
	მიწის ნაკვეთის საკადასტრო საზღვარი		მშენებარე ნაკვეთი		

UTM (საერთაშორისო) სისტემის კოორდ.