

საქართველოს იუსტიციის სამინისტრო
საჯარო რეესტრის ეროვნული სააგენტო
საკადასტრო ბეჭედი

მცხეთის სარეგისტრაციო სამსახური

მიწის ნაკვეთის საკადასტრო კოდი: 72 / 03 / 12 / 121


დანიშნულება: სასოფლოსამეურნეო

განცხადების რეგისტრაციის ნომერი: 882008035178

ნაკვეთის ფართობი: 3501 კვ.მ.

მასშტაბი 1:1,000

თარიღი: 14.02.08

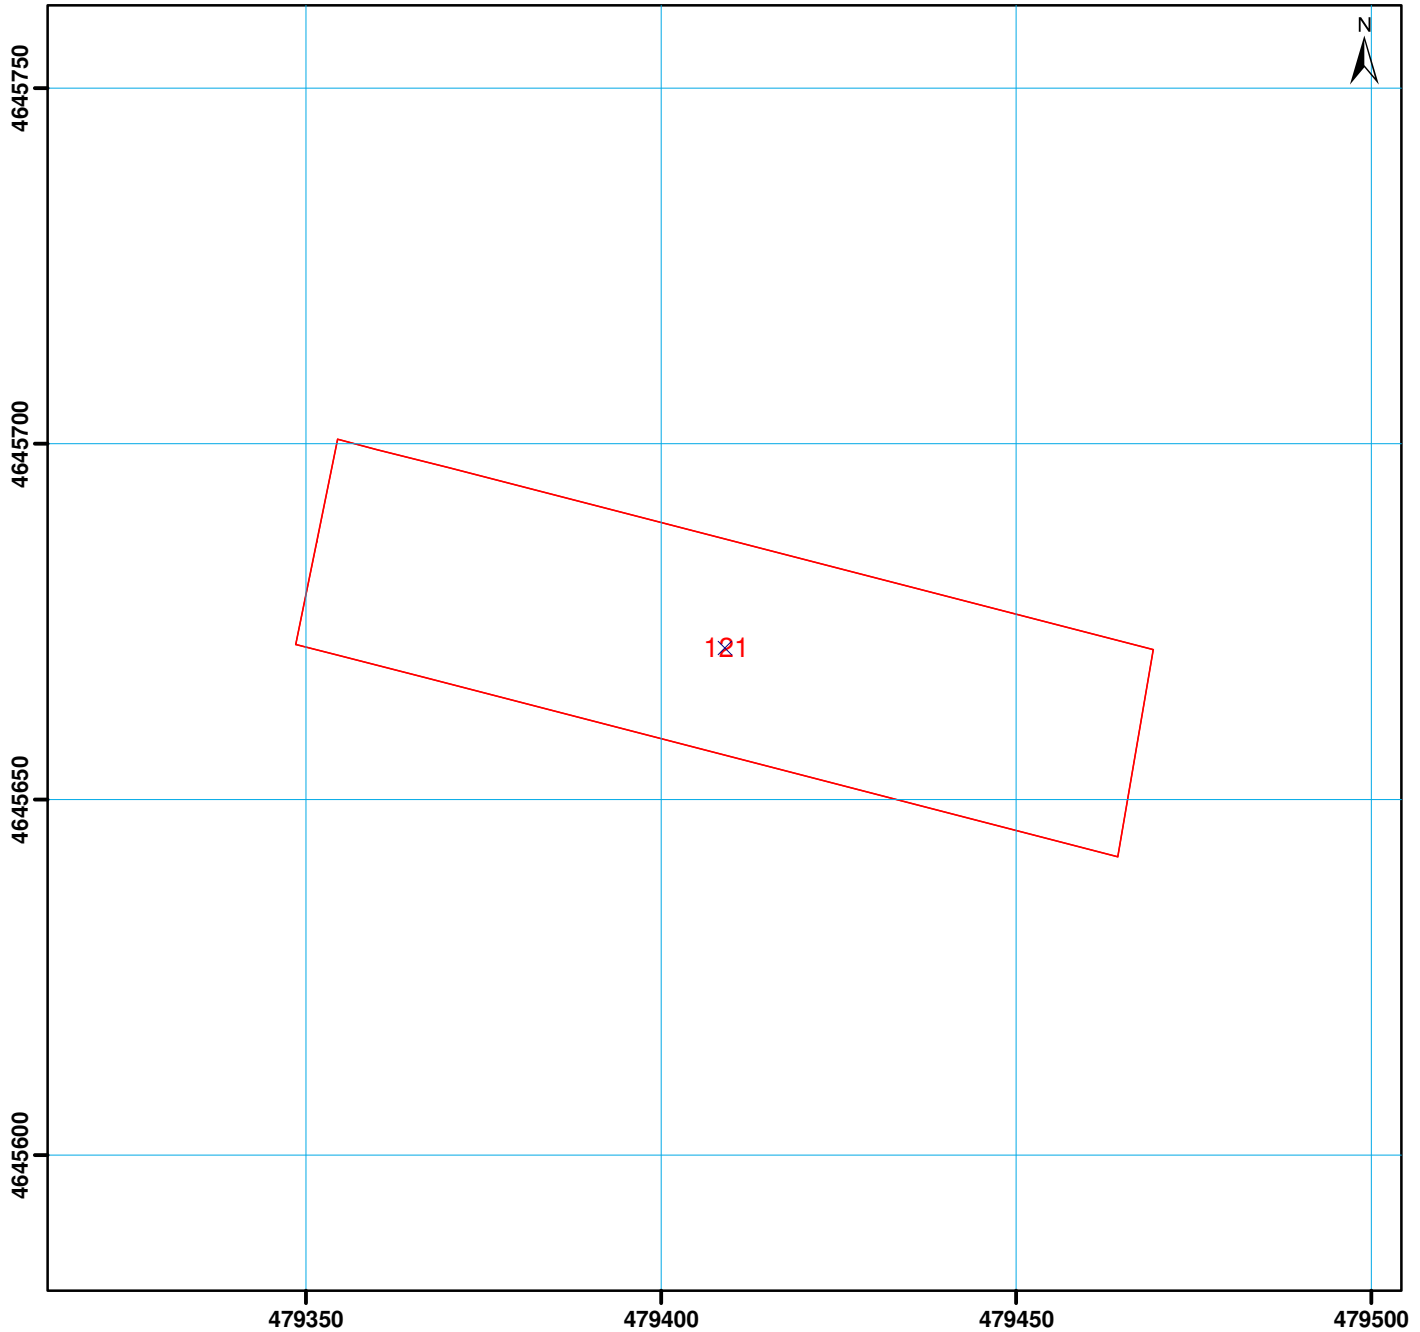

მიწის ნაკვეთის საკადასტრო საზღვარი	შენობის ნომერი	ბორდიური	მშენებარე უსაბუთო
საცხოვრებელი შენობა	მშენებარე ნაგებობა	რკინიგზა	რეზერვუარი
არასაცხოვრებელი შენობა	სატრანსფორმატორო ჯიხურები და ელექტრო ქვესადგურები	მაღალი ძაბვის ელექტრო გადაცემის ხაზი	UTM (საერთაშორისო) სისტემის კოორდ.
უფლების დამადასტურებელი საბუთის გარეშე არსებული შენობა-ნაგებობა	სერვიტუტი	სამეთვალყურეო ჭები	