ᲡᲐᲥᲐᲠᲗᲕᲔᲚᲝᲡ ᲡᲐᲯᲐᲠᲝ ᲠᲔᲔᲡᲢᲠᲘ

ᲖᲔᲓᲓᲔᲑᲐᲐ 882021041245 ᲬᲐᲠᲛᲝᲔᲑᲐᲨᲘ ᲛᲧᲝᲤ ᲛᲝᲜᲐᲪᲔᲛᲔᲑᲗᲐᲜ

ᲝᲠᲗᲝᲤᲝᲢᲝᲡ ᲛᲘᲮᲔᲓᲕᲘᲗ ᲜᲐᲙᲕᲔᲗᲘ ᲛᲝᲘᲪᲐᲕᲡ ᲒᲖᲐᲡ

ᲛᲘᲬᲘᲡ ᲜᲐᲙᲕᲔᲗᲘᲡ ᲡᲐᲙᲐᲓᲐᲡᲢᲠᲝ ᲙᲝᲓᲘ: *861232050*
ᲒᲐᲜᲪᲮᲐᲓᲔᲑᲘᲡ ᲠᲔ�გᲘᲡᲢᲠᲐᲪᲘᲘᲡ ᲜᲝᲛᲔᲠᲘ: 882022515888
ᲛᲘᲬᲘᲡ ᲜᲐᲙᲕᲔᲗᲘᲡ ᲤᲐᲠᲗᲝᲑᲘ: *3000* ᲙᲕ.Მ.
ᲓᲐᲜᲘᲨᲜᲣᲚᲔᲑᲐ:
ᲛᲝᲛᲖᲐᲓᲔᲑᲘᲡ ᲗᲐᲠᲘᲦᲘ: 15.07.22

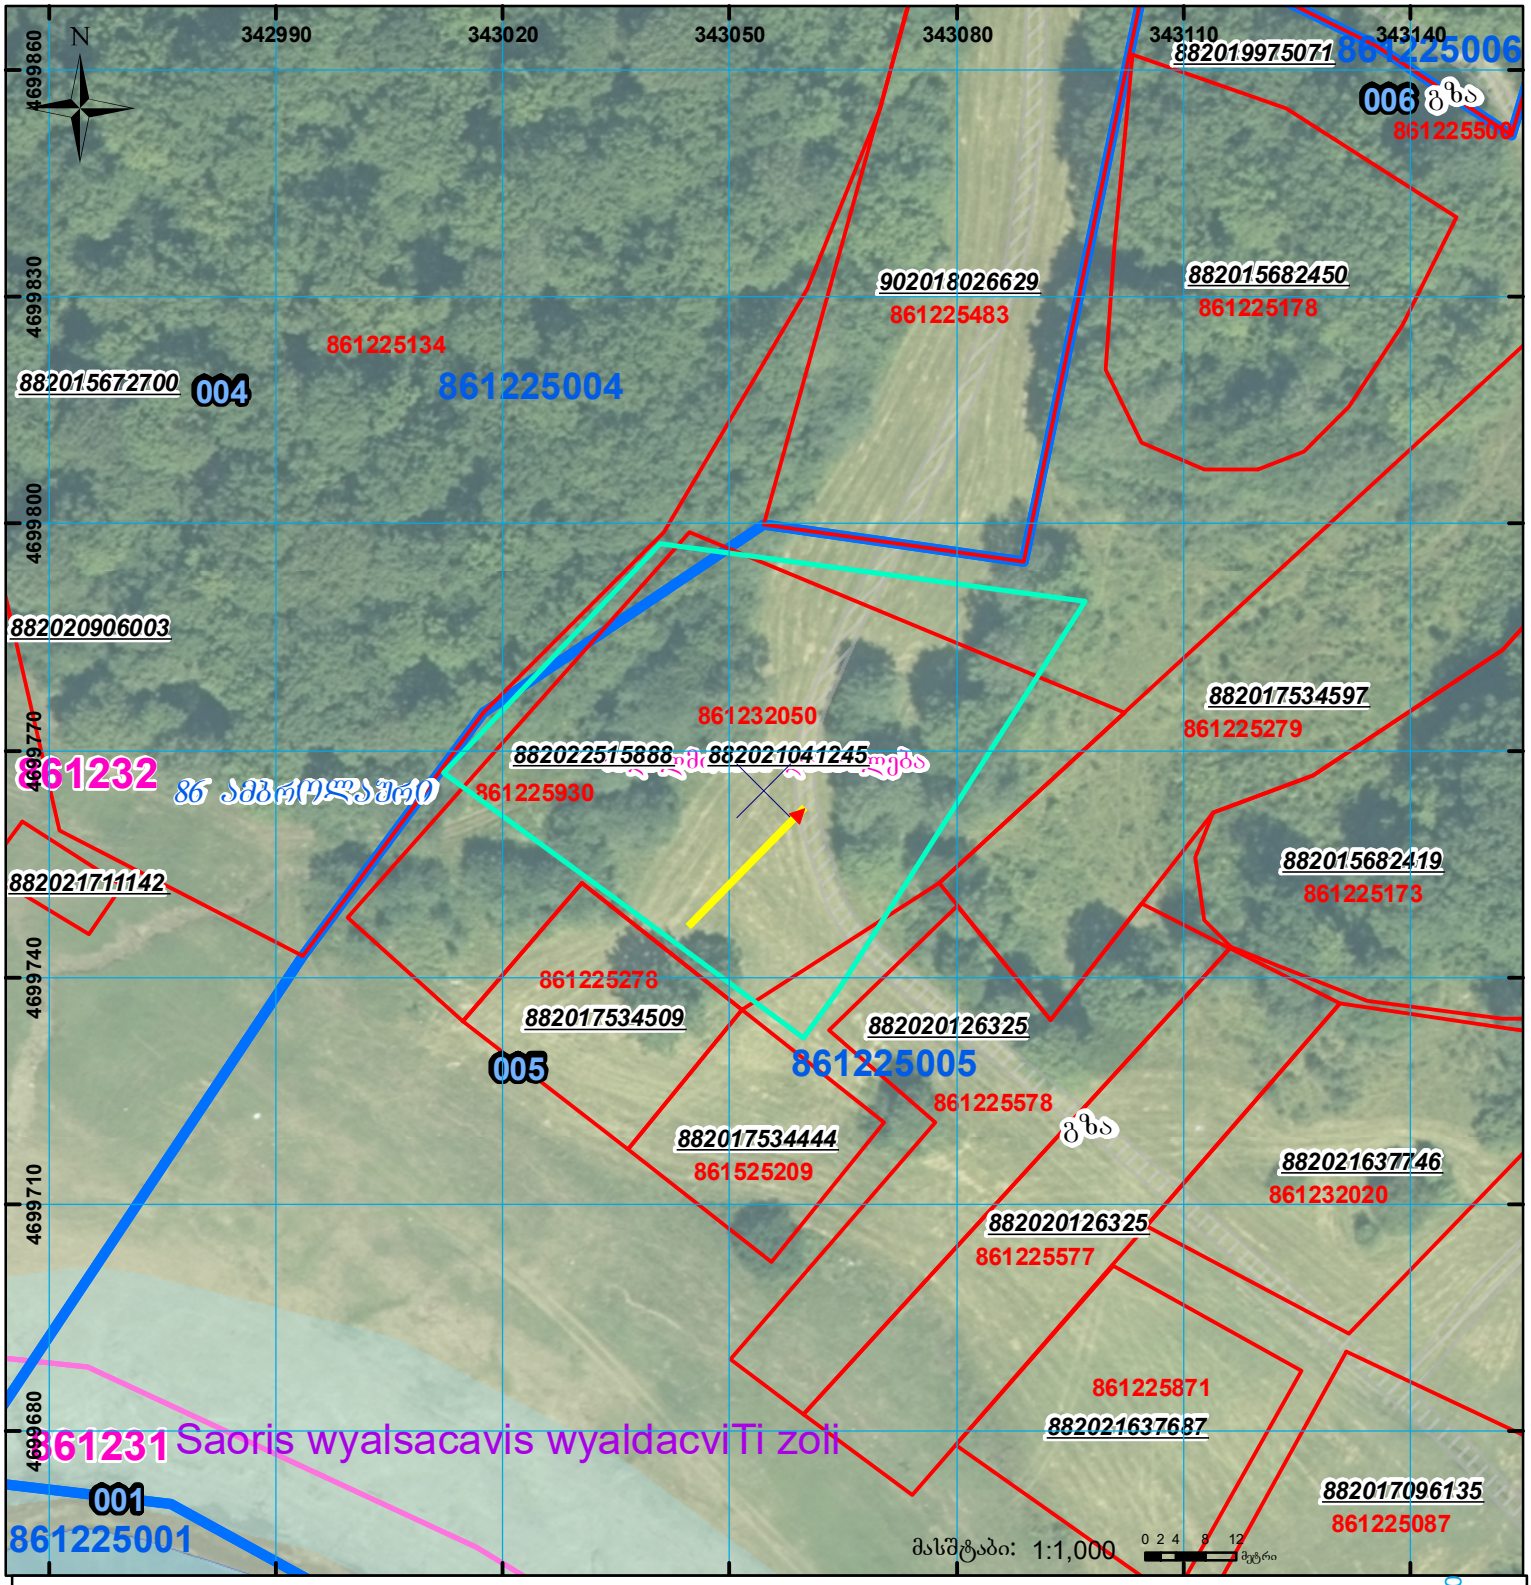

01/2	შენობა-ნაგებობა, პირობითი ნომერი/სართულიანობა	ვალდებულება	სარეგისტრაციოდ წარმოდგენილი ნაკვეთი
	მიწის ნაკვეთის საკადასტრო საზღვარი	მშენებარე ნაგებობა	ხაზობრივი ნაგებობა

UTM (საერთაშორისო) სისტემის კოორდ.

საჯარო რეესტრის ეროვნული სააგენტო: ქთბილისი 0102 ვახტანგ გორგასლის ქ. 22 ტელ: (995 32) 91 04 27; ფაქსი: (995 32) 91 03 41 www.napr.gov.ge