
# საკადასტრო გეგმა

საჯარო რეესტრის ეროვნული სააგენტო

| | | | |
|---|---|---|---|
| საკადასტრო კოდი: | **05.32.16.364** | ნაკვეთის დანიშნულება: | **არასასოფლო სამეურნეო** |
| განცხადების ნომერი: | **882026425214** | ფართობი: | **4090 კვ.მ (WGS 84 / UTM zone 38N)**<br>**4087 კვ.მ (WGS 84 / UTM zone 37N)** |
| მომზადების თარიღი: | **16/07/2026** | | |

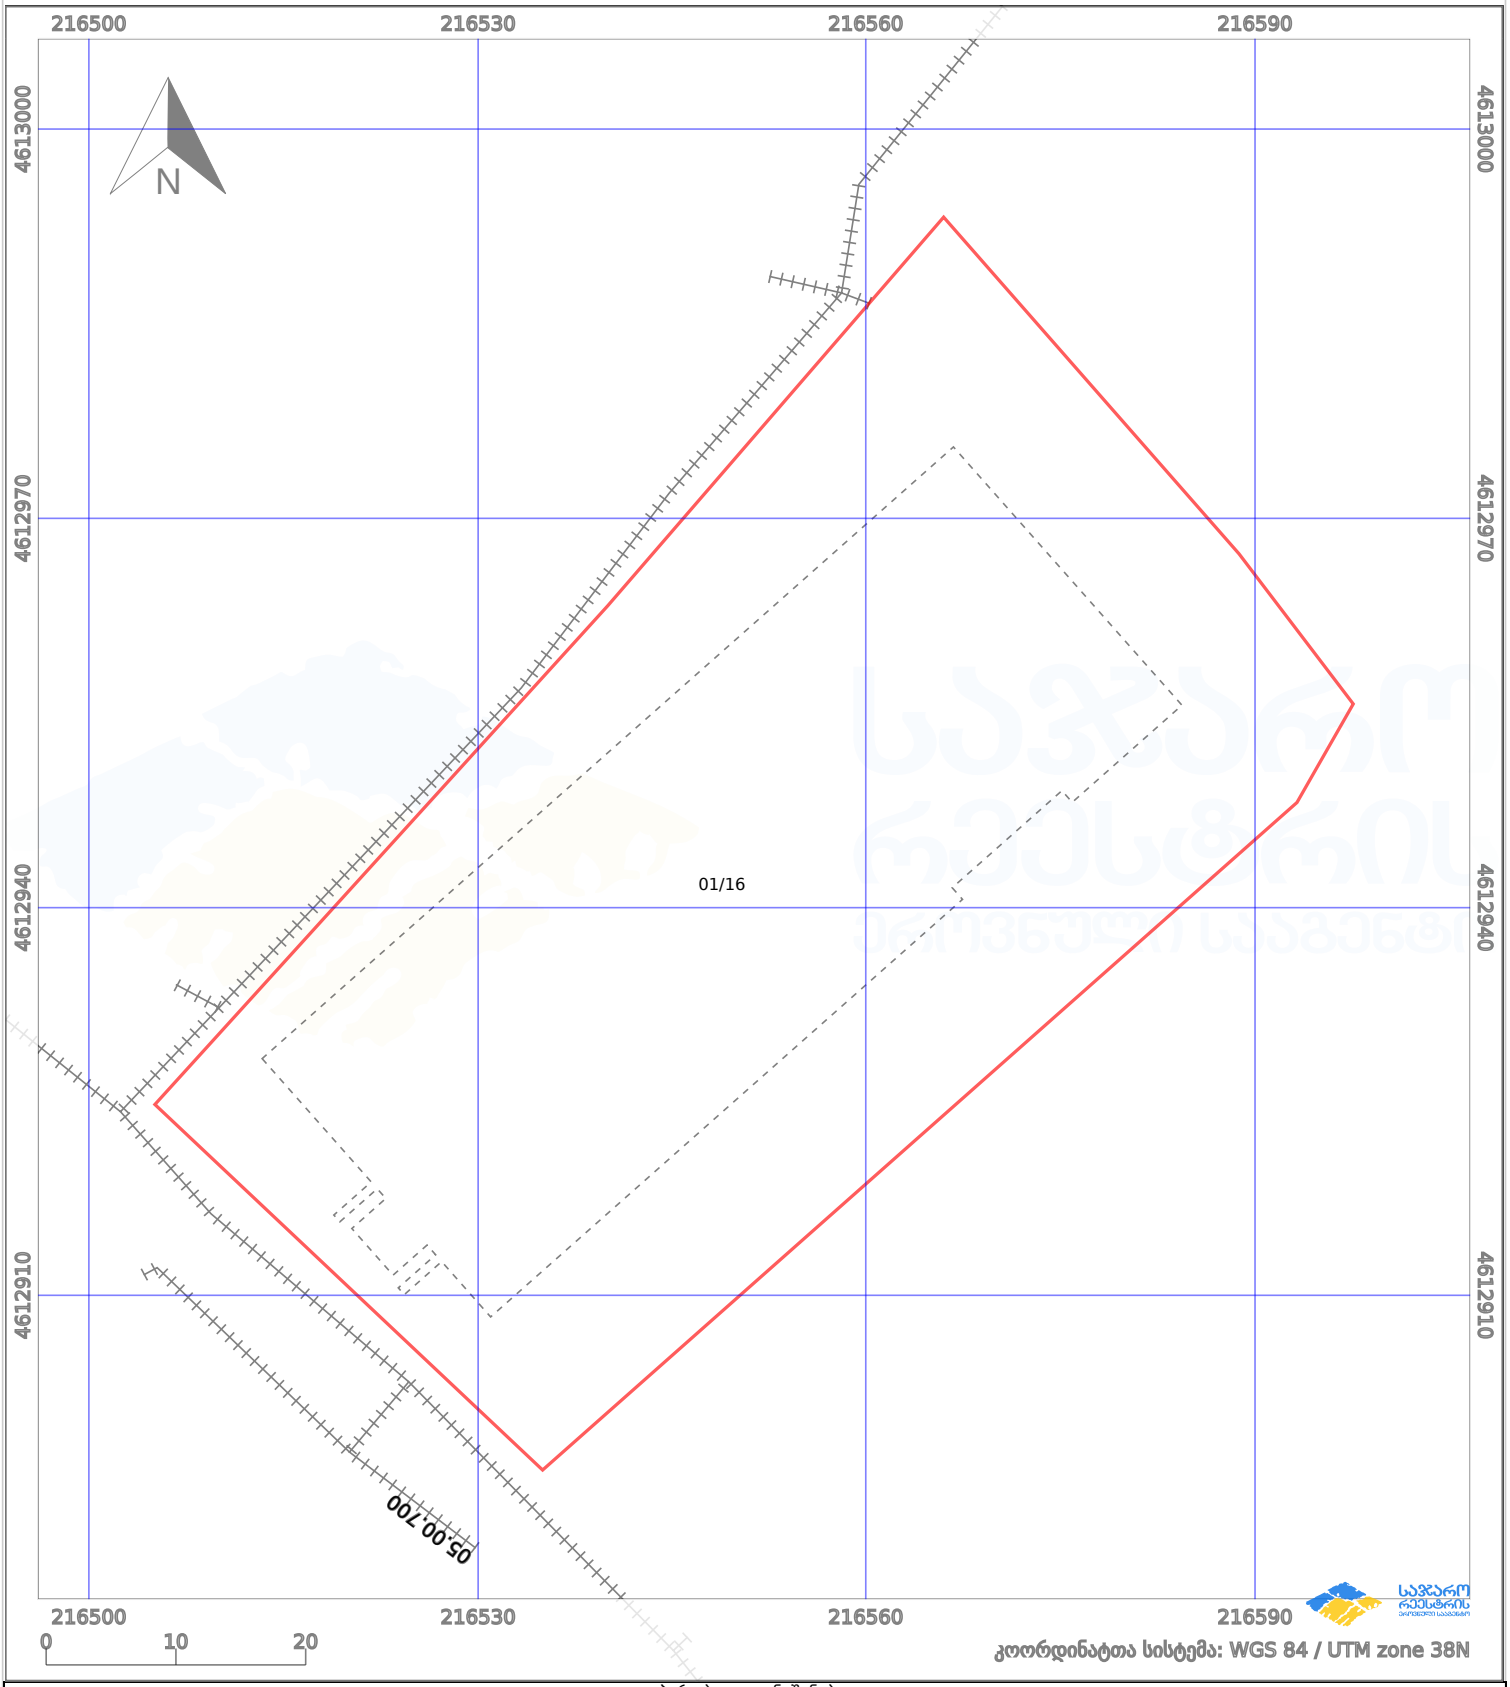


პირობითი აღნიშვნები:

ნაკვეთის საზღვარი | მშენებარე ნაგებობა | 02/4 აშენებული ნაგებობა | მიწისქვეშა ნაგებობა

ხაზობრივი ნაგებობა | ტყის ფონდი | ვალდებულება | ქარსაფარი ზოლი