საკადასტრო გეგმა

საჯარო რეესტრის ეროვნული სააგენტო

საკადასტრო კოდი: **20.42.12.355**

განცხადების ნომერი: **892024489694**

მომზადების თარიღი: **11/10/2024**

ნაკვეთის დანიშნულება: **არასასოფლო სამეურნეო**

ფართობი: **4437 კვ.მ (WGS 84 / UTM zone 38N)**
4435 კვ.მ (WGS 84 / UTM zone 37N)

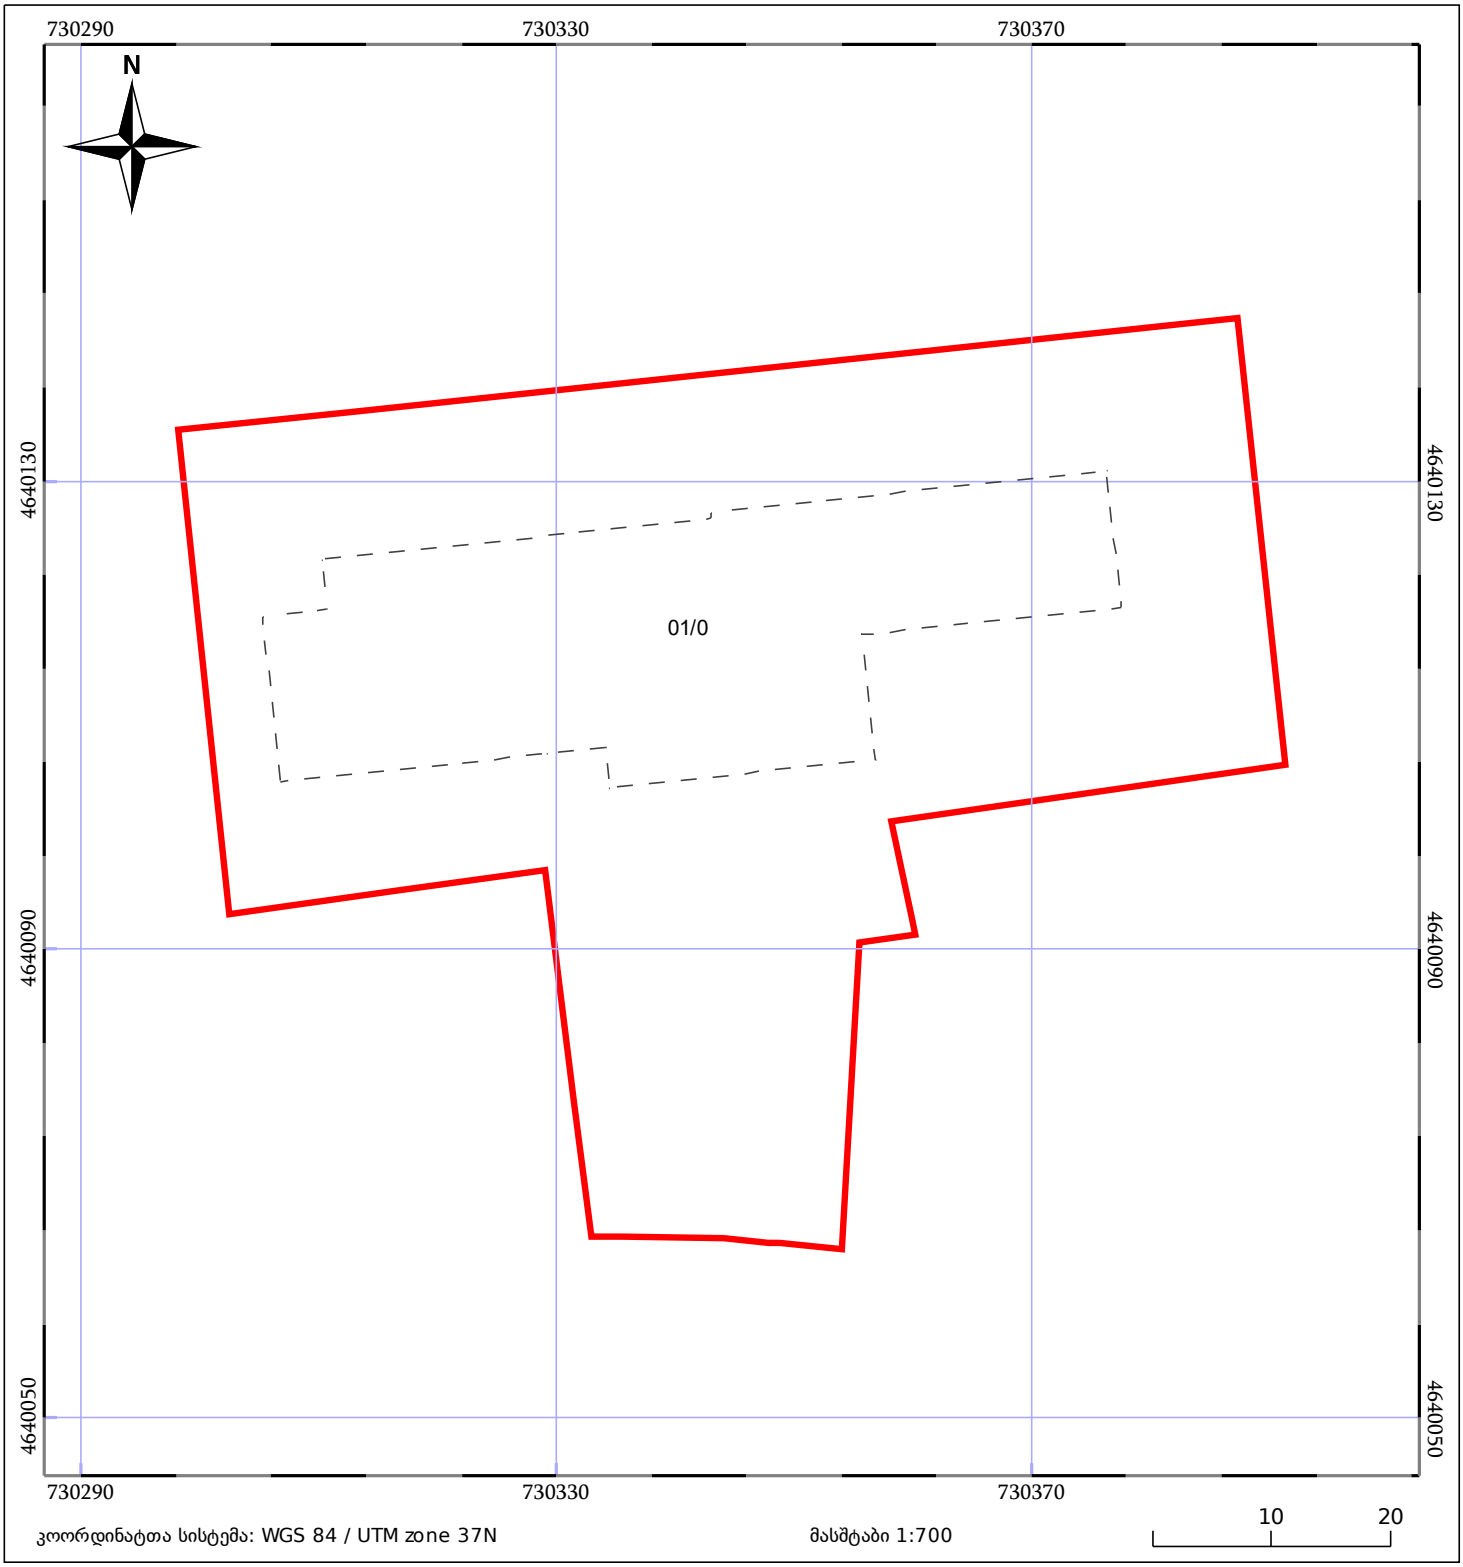

კოორდინატთა სისტემა: WGS 84 / UTM zone 37N

მასშტაბი 1:700

05/25 მშენებარე ნაგებობა

ნაკვეთის საკადასტრო საზღვარი

05/25 შენობა/ნაგებობა

ხაზობრივი ნაგებობა

ტყის ფონდი

ვალდებულება