


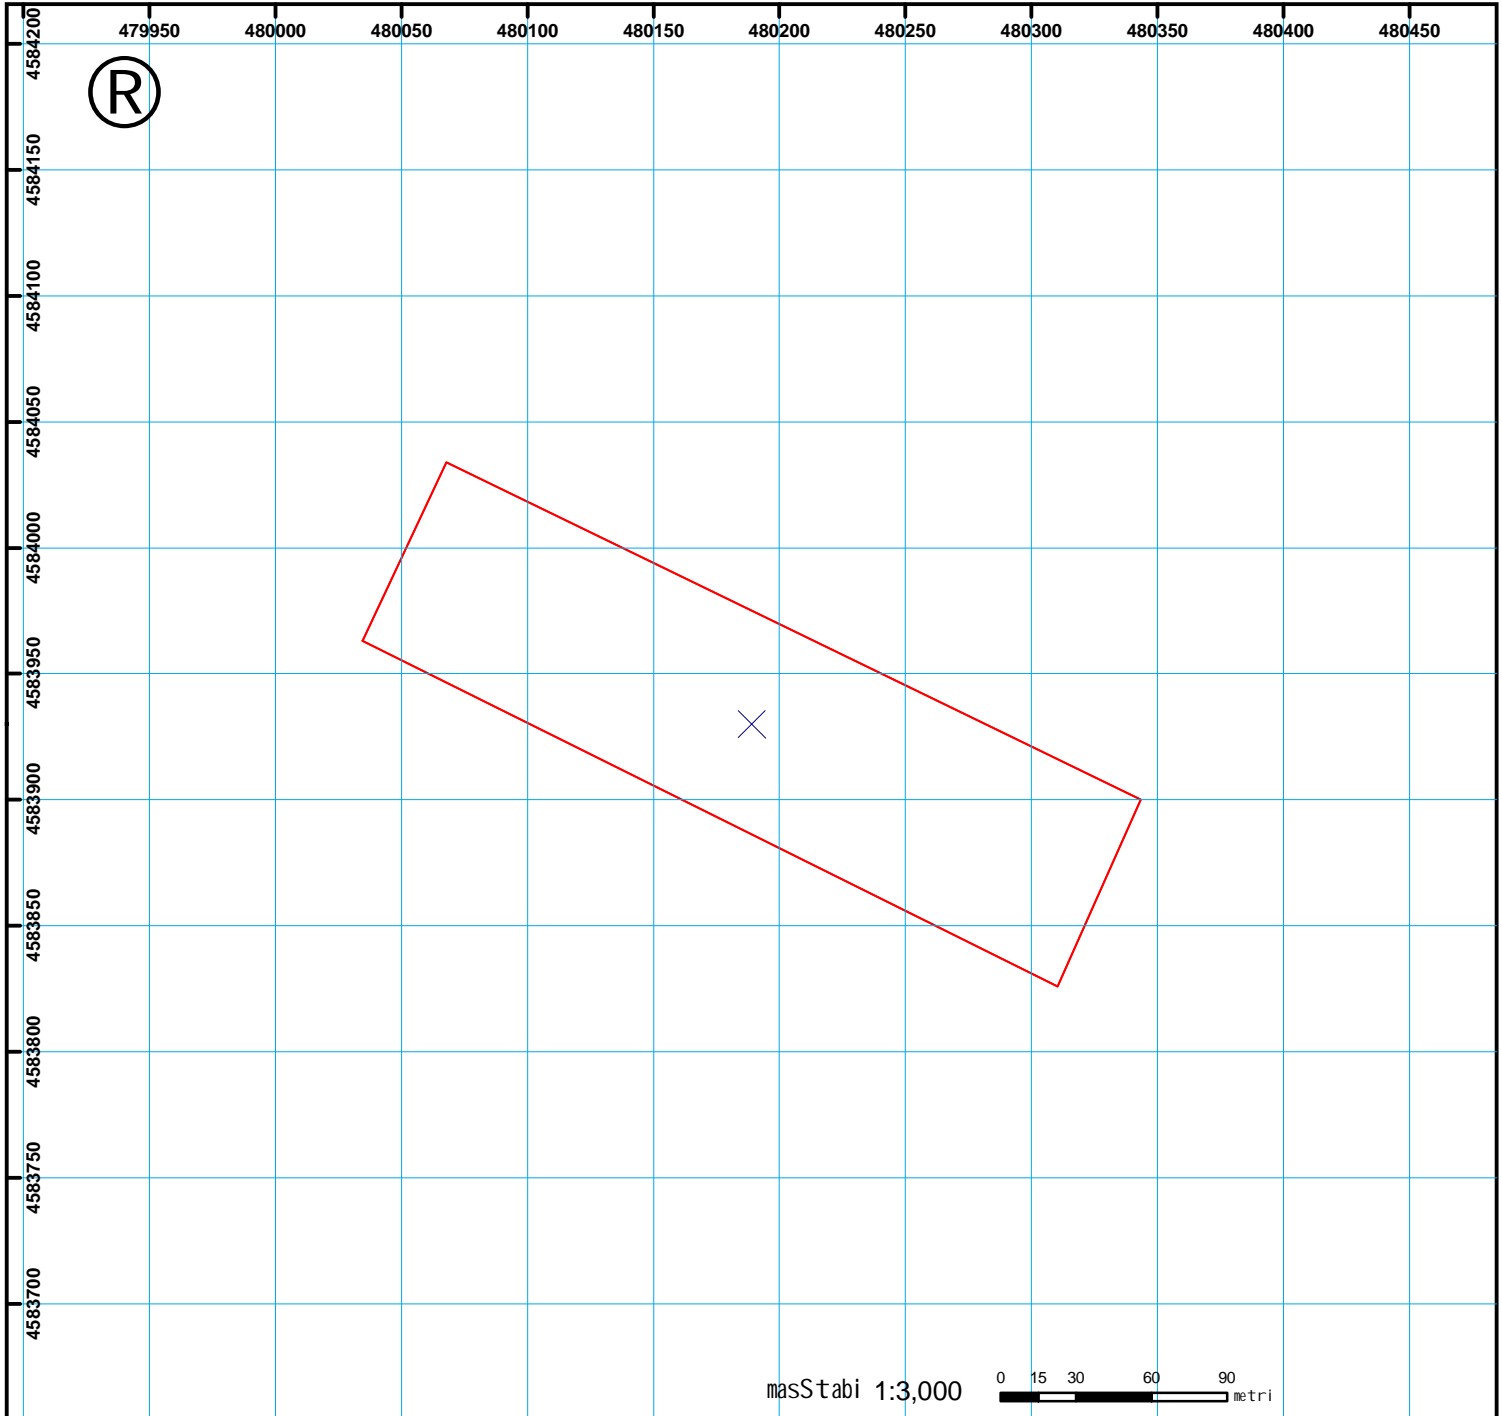

საქართველოს სააგენტოს
მარნეულის საეგისტრაციო სამსახურის
საკადასტრო გეგმა

მიწის ნაკვეთის საკადასტრო კოდი: 83.10. 01. 813
განცხადების რეგისტრაციის ნომერი: 882008072397
მიწის ნაკვეთის ფართობი: 24500 კვ.მ.
დანიშნულება: სასოფლო-სამეურნეო
კატეგორია: ვენახი
მომზადების თარიღი: 19.03.08



	Senoba-nageboba, პირობითი ნომერი/სართულიანობა		სერვიტუტი		ხაზობრივი ნაგებობა	UTM (საერთაშორისო) სისტემის კოორდ.
	მიწის ნაკვეთის საკადასტრო საზღვარი		მსენებარე ნაგებობა			